



MINISTERIO
DE AGRICULTURA, ALIMENTACIÓN
Y MEDIO AMBIENTE

MINISTERIO DE AGRICULTURA, ALIMENTACIÓN Y MEDIO AMBIENTE	CONFEDERACIÓN HIDROGRÁFICA DEL CANTÁBRICO 06/06/2012
REGISTRO DE SALIDA	Oficina Flaz COMISARÍA DE AGUAS
09:19:11	
5001201200011680	

O F I C I O

S/REF. **EL 110220 (mjr/BMS) LU-11/146**
 N/REF. **A/27/19999**
 FECHA
 ASUNTO **COMUNICACIÓN**

Delegación Territorial de Lugo
 Xefatura Territorial da Consellería de Economía
 e Industria
 Ronda da Muralla, 70
 Lugo
 27071 – Lugo

Expediente relativo a la tramitación ambiental del proyecto de instalación del parque eólico Serra de Liñares, TT.MM. de A Fonsagrada y Nogueira de Muñiz (Lugo).

- AUDIENCIA REGLADA -

PETICIONARIO: Xunta de Galicia - Delegación Territorial de Lugo - Xefatura Territorial da Consellería de Economía e Industria.

TR/tr

Adjunto se remite, el informe sobre el expediente arriba indicado.

EL JEFE DE ÁREA



José Peña Castiñeiras

SUBDIRECCIÓN EDIFICIOS Y EQUIPAMIENTO REGISTRO GENERAL - LUGO
- 8 XUL. 2012
ENTRADA Nº 78156

CORREO ELECTRÓNICO:

registro.general@chcantabrico.es

PLAZA DE ESPAÑA 2
 33071 – OVIEDO
 TEL.: 985 968 400
 FAX.: 985 968 445



A/27/19999
TR/tr

INFORME

Expediente relativo a la tramitación ambiental del proyecto de instalación del parque eólico Serra de Liñares, TT.MM. de A Fonsagrada y Negueira de Muñiz (Lugo).

- AUDIENCIA REGLADA -

PETICIONARIO: Xunta de Galicia - Delegación Territorial de Lugo - Xefatura Territorial de Lugo - Consellería de Economía e Industria.

Con fecha de registro de entrada 22/03/2012, la Delegación Territorial da Consellería de Economía e Industria, de conformidad con lo establecido en el artículo 9 del Texto Refundido de la Ley de Evaluación de Impacto Ambiental (Real Decreto Legislativo 1/2008, de 11 de enero) y en el Decreto 442/1990, de 13 de septiembre, de Evaluación de Impacto Ambiental para Galicia, solicita a esta Confederación Hidrográfica que se pronuncie acerca del alcance del estudio de impacto ambiental relativo al proyecto referido en el asunto al objeto de que por el Organismo de cuenca se formulen las observaciones que se consideren oportunas.

El proyecto objeto de esta consulta consiste en la ejecución de un parque de 48 MW de potencia total, compuesto por 16 aerogeneradores y su infraestructura asociada (la obra civil consiste principalmente en los accesos y viales interiores, plataformas de montaje, cimentación de los aerogeneradores, zanjas para cables, canalizaciones para red de tierras, y el edificio de control).

Examinada la documentación aportada, se ha podido comprobar que su contenido se adapta, de forma general, a los mínimos exigidos en el artículo 7 del Texto Refundido de la Ley de Evaluación de Impacto Ambiental y en lo que afecta al ámbito competencial de este Organismo, cabe señalar lo siguiente:

Dado que, según se señala en el estudio presentado, ningún curso de agua se verá afectado de forma directa por el proyecto, y que las medidas preventivas y correctoras para la protección de la red hidrográfica propuestas se consideran adecuadas, este Organismo de cuenca no ve inconveniente para la implantación del parque eólico, sin perjuicio de que cualquier obra o trabajo en el dominio público hidráulico y sus zonas de servidumbre y de policía, los aprovechamientos de aguas superficiales o subterráneas y el vertido directo o indirecto de las aguas requerirán autorización administrativa previa de este Organismo.

OVIEDO, 27 de abril de 2012
EL JEFE DE ÁREA

José Peña Castiñeiras

Conforme:
Elévese al Presidente
EL COMISARIO DE AGUAS




Juan Miguel Llanos Lavigne



Oviedo
EL PRESIDENTE


28 MAYO 2012

Ramón Álvarez Maqueda

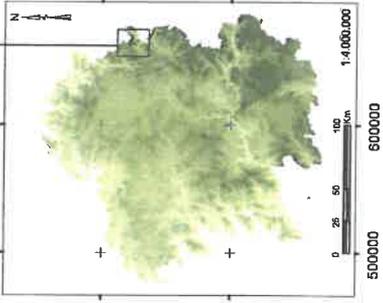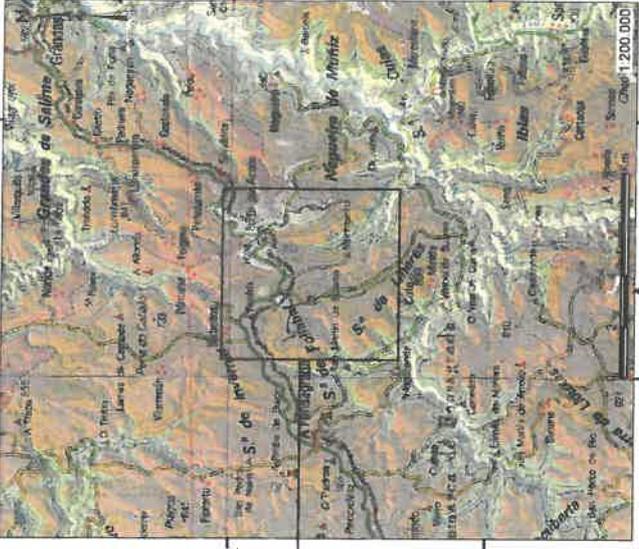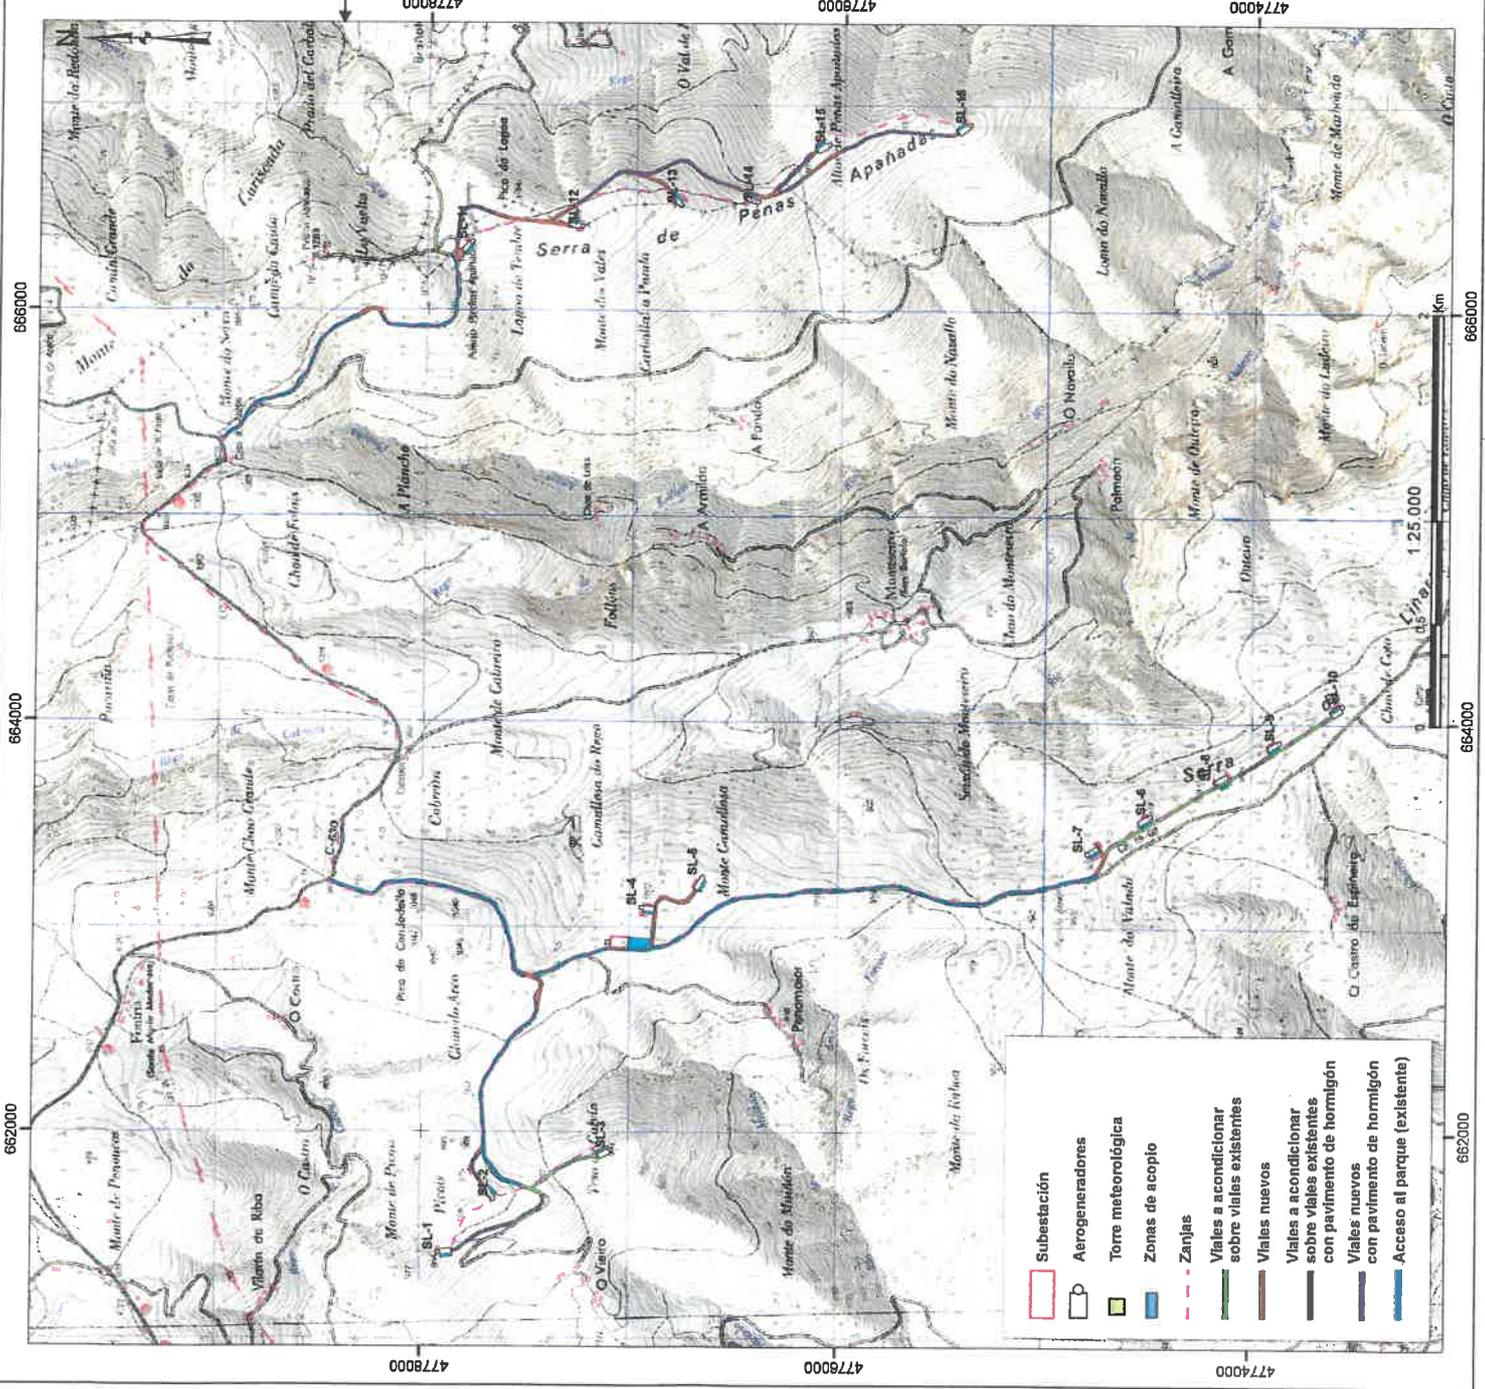

Proyecto: PE SERRA DE LÍNARES	
Promotor: AV Serra de Linares, S.L.U.	
Situación: TÉRMINOS MUNICIPALES DE A FONSBAGRADA Y NEGLERIA DE MUÑIZ (LUGO)	
Fecha: ENERO DE 2012	
Título: LOCALIZACIÓN E INFRAESTRUCTURAS PROYECTADAS	
Autor:	Dibujado: M.F.S.
	Revisado: M.F.S.
	Verificado: M.F.S.
	Catálogo: M.F.S.
	Col. Nº 12770x
	Escala: 101
	VARIAS

Mónica Prieto Sánchez
 Ingeniera de Edificación
 Col. Nº 12770x

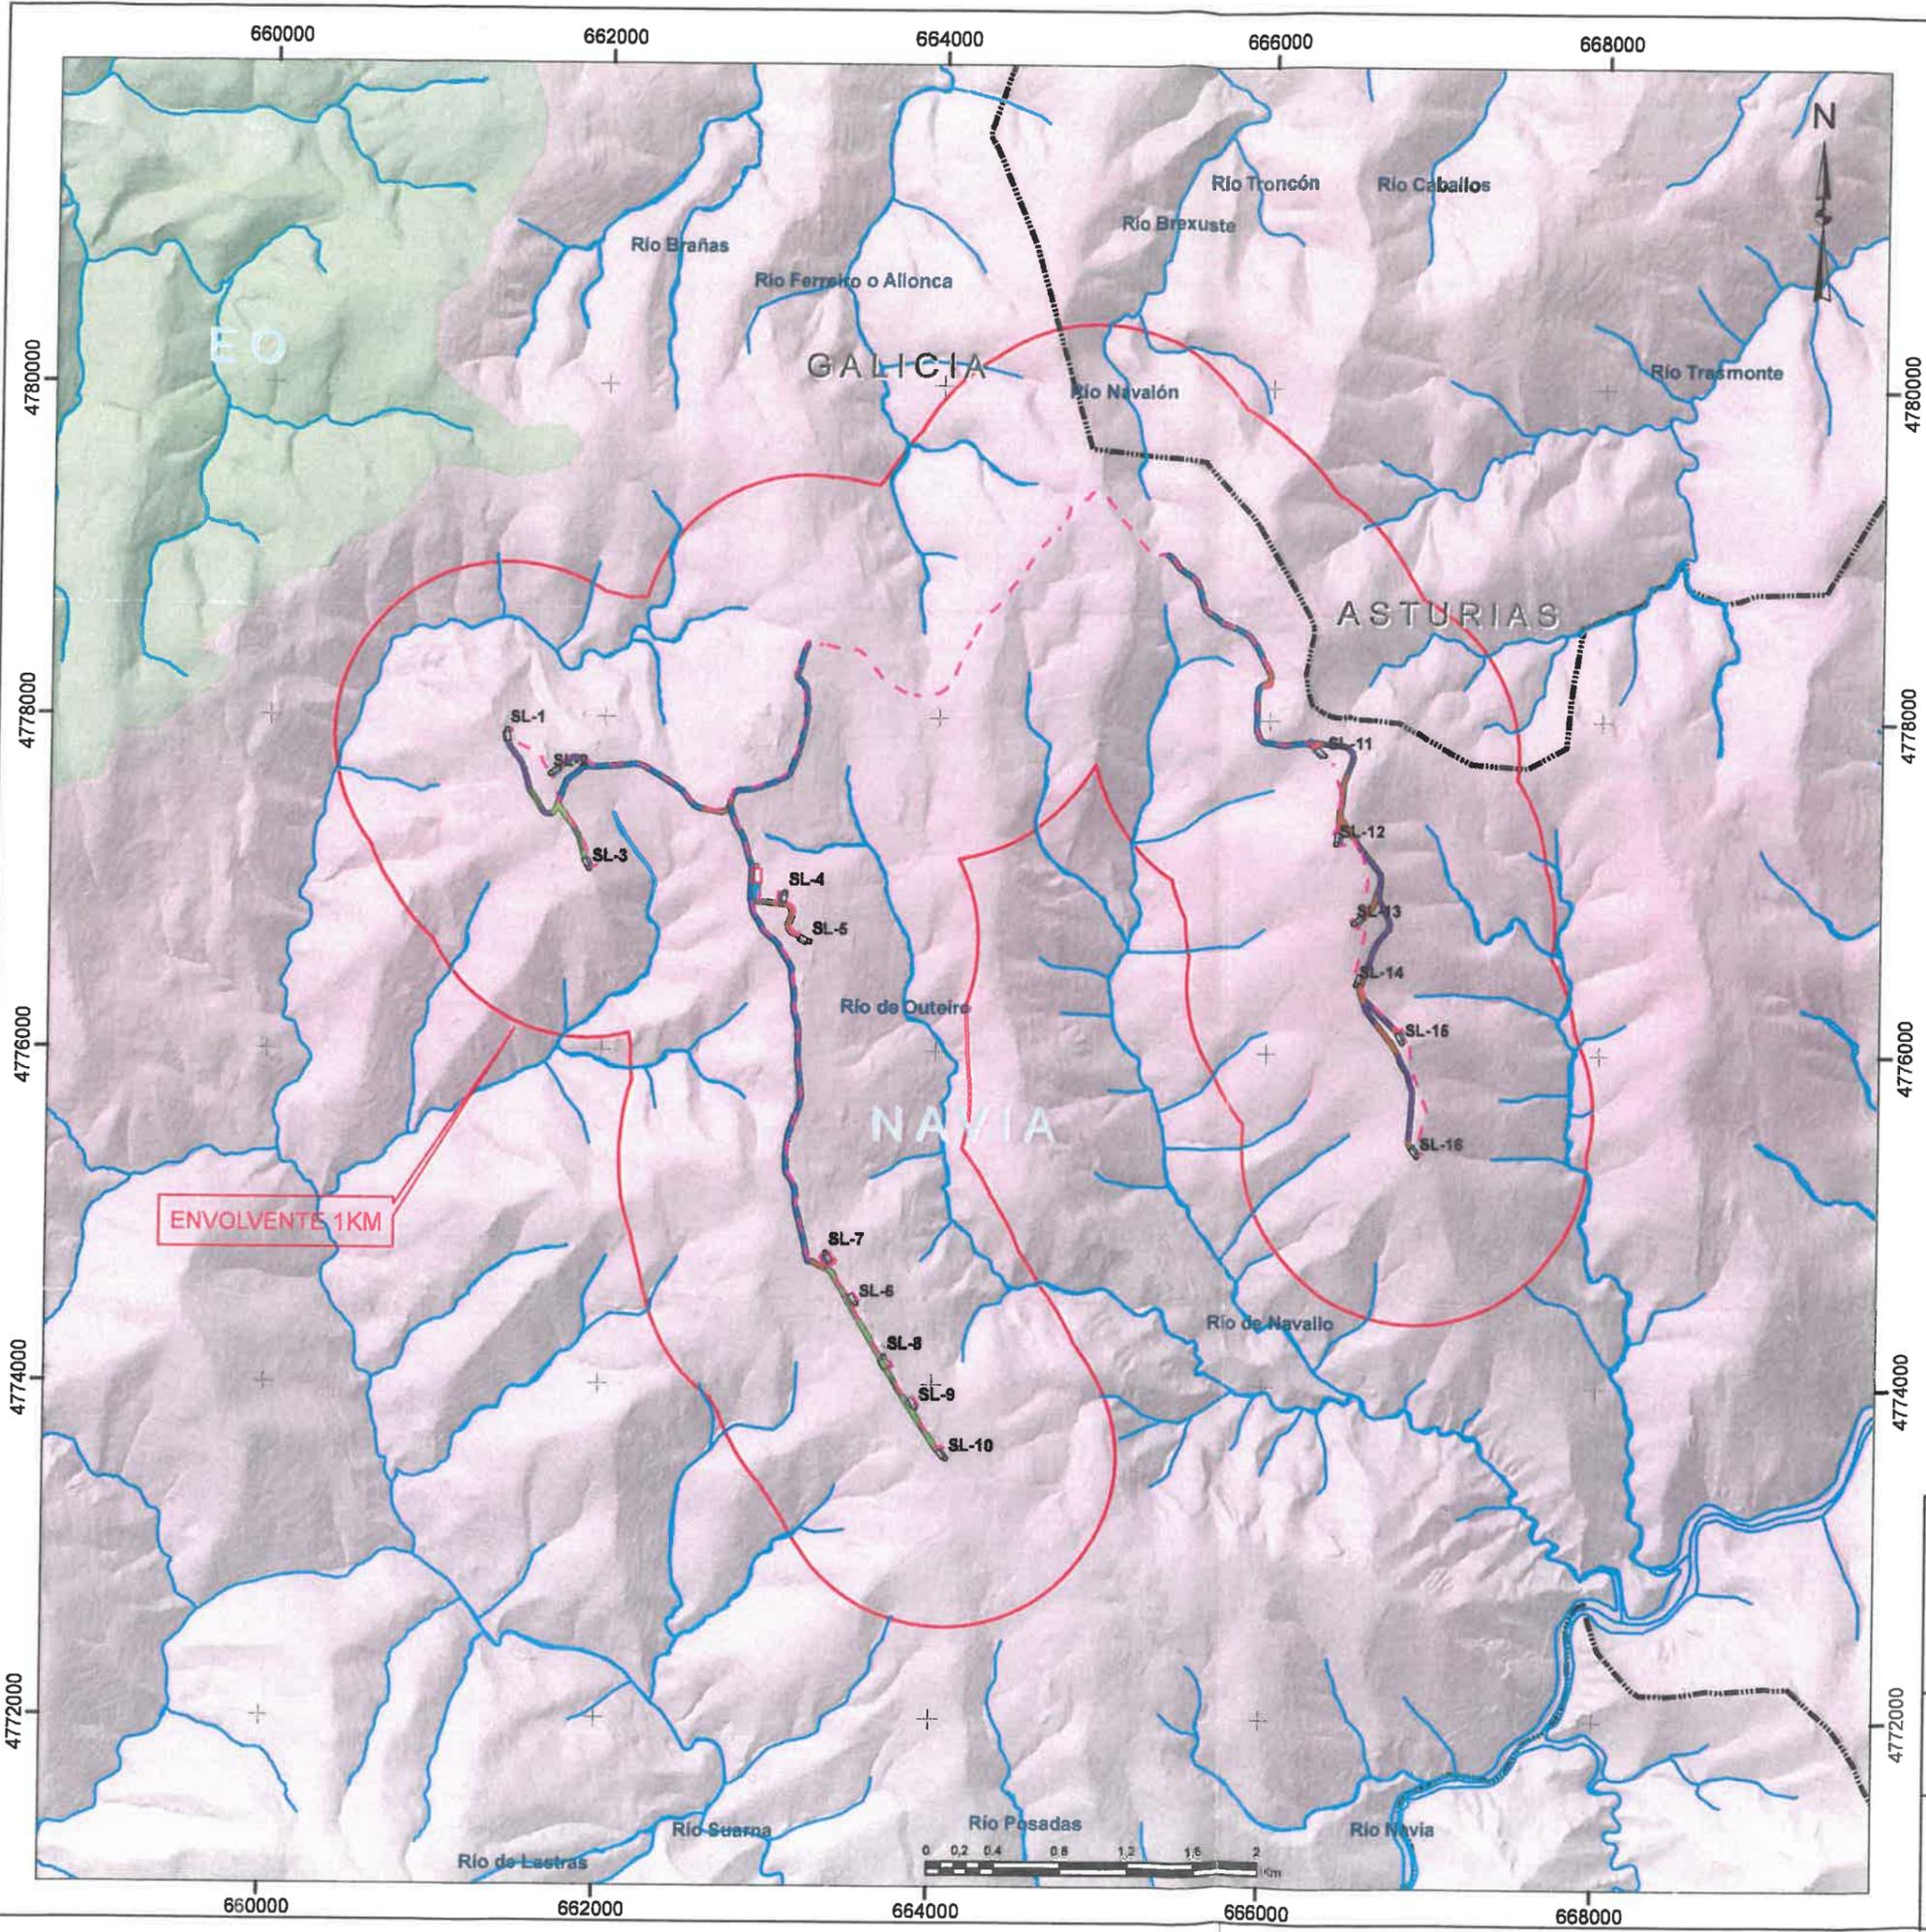

- INFRAESTRUCTURAS**
- Subestación
 - Aerogeneradores
 - Torre meteorológica
 - Zonas de acopio
 - Zanjas
 - Viales a acondicionar sobre viales existentes
 - Viales nuevos
 - Viales a acondicionar sobre viales existentes con pavimento de hormigón
 - Viales nuevos con pavimento de hormigón
 - Acceso al parque (existente)

- CUENCAS FLUVIALES**
- CUENCA DEL EO
 - CUENCA DEL NAVIA

ENVOLVENTE 1KM

Proyecto: **P.E SERRA DE LIÑARES**
 Promotor: AV Serra de Liñares, S.L.U.
 Situación: TÉRMINOS MUNICIPALES DE A FONSAGRADA Y NEGUERIA DE MUÑIZ (LUGO)
 Fecha: ENERO DE 2012

Título: **CUENCAS FLUVIALES**

Autor: Mónica Freire Sánchez Bióloga Col. Nº 12770-X	Dibujado: M.F.S.	Nº: 108
	Revisado: M.F.S.	
	Verificado: M.F.S.	Escala: 1:40.000
	Cartografía: Copias: 61X, 617GA 30710, 617GA	

