




Tejas Verea
desde 1967

DOC. 4: PLANOS

PROYECTO DE EXPLOTACIÓN, EsIA y PLAN DE RESTAURACIÓN PARA LA AUTORIZACIÓN DE APROVECHAMIENTO “SAN MAMEDE” MESÍA (A CORUÑA)

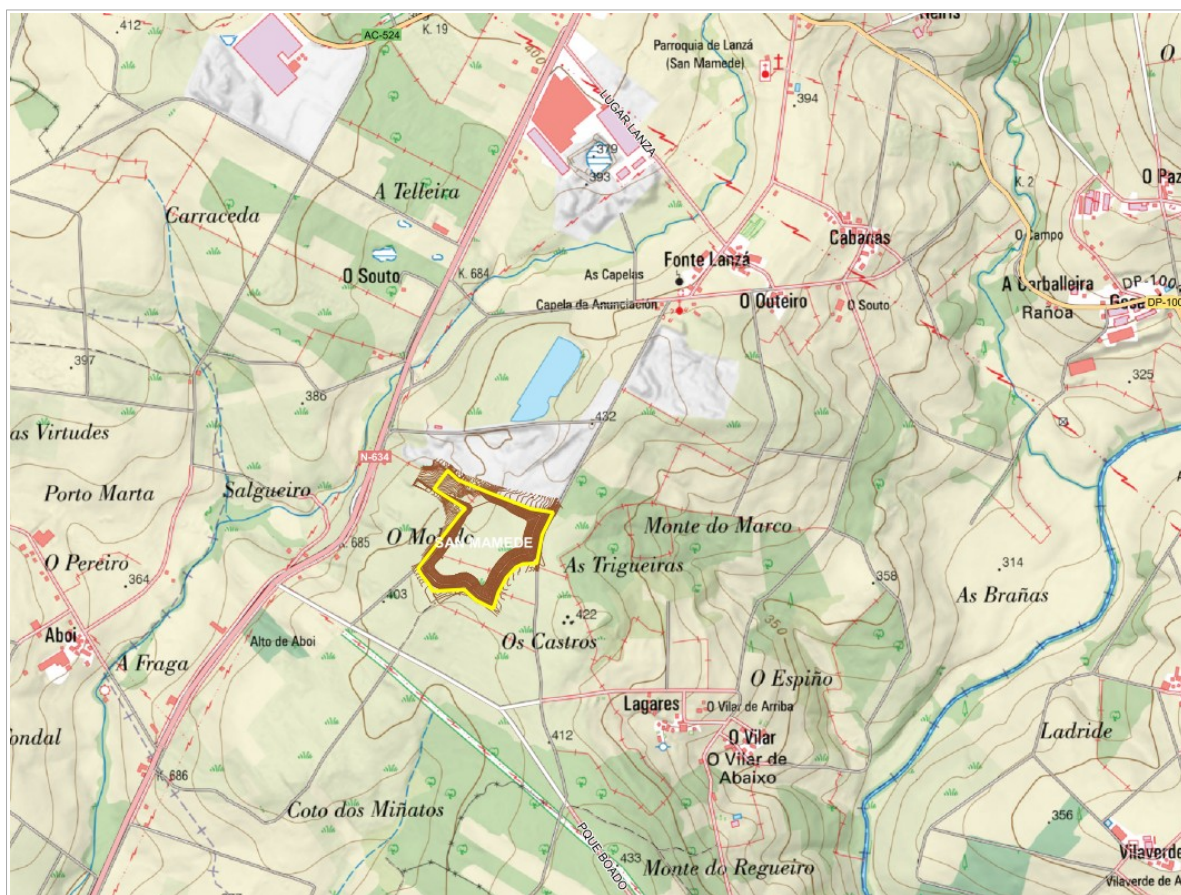

Coleg 214 COITGME Galicia

**DIAZ
GONZALEZ
PEDRO LUIS
- 11076505G**

Firmado digitalmente por DIAZ
GONZALEZ PEDRO LUIS -
11076505G
Nombre de reconocimiento (DN):
c=ES,
serialNumber=IDCES-11076505G,
givenName=PEDRO LUIS, sn=DIAZ
GONZALEZ, cn=DIAZ GONZALEZ
PEDRO LUIS - 11076505G
Fecha: 2026.01.27 18:10:12 +01'00'

PROYECTO:

PROYECTO DE EXPLOTACIÓN, EIA y PLAN DE RESTAURACIÓN PARA LA AUTORIZACIÓN DE APROVECHAMIENTO "SAN MAMEDE", MESÍA (A CORUÑA).

- **Parte:** PLANOS

SITUACIÓN:

Concello de Mesía (A Coruña)

TITULAR:

TEJAS VEREA, S.A.U.

Han intervenido en la redacción del presente Proyecto los siguientes técnicos:

Pedro Luis Díaz González (Firmante) Ingeniero Técnico de Minas Ingeniero Geólogo	Director y redactor
Laura Álvarez Santos Bióloga	Equipo redactor
Manuel Lestón Gómez Arqueólogo	
Marta Suárez Piñuelo Ingeniero de Minas	
Esther Díaz González Ingeniero Técnico de Minas	
Antonio F. Martínez Carmona Delineación y topografía	

INDICE DE PLANOS

Plano nº 1 – Situación - e = 1/25.000

Plano nº 2 – Emplazamiento - e = 1/10.000

Plano nº 3 – Litológico - e = 1/30.000

Plano nº 4 – Hidrogeológico - e = 1/30.000

Plano nº 5 - Usos y aprovechamientos - e = 1/30.000

Plano nº 6 - Planta actual - e = 1/2.500

Plano nº 7 -Planta final de explotación - e = 1/2.500

Plano nº 8 - Secciones actuales y final de explotación (3 hojas) - e = 1/2.000

Plano nº 9 - Planta restaurada - e = 1/2.500

Plano nº 10 - Secciones restauradas (3 hojas) - e = 1/2.000

Plano nº 11 – Parcelario - e = 1/3.000


Plano nº 12 - Planeamiento urbanístico - e = 1/10.000

Plano nº 13 - Planta de cuencas visuales - e = 1/15.000


Plano nº 14 - Planificación de la explotación (3 hojas) - e = 1/3.000

Plano nº 15 - Planta de drenaje - e= indicadas

Plano nº 16 – Detalles - e= indicadas

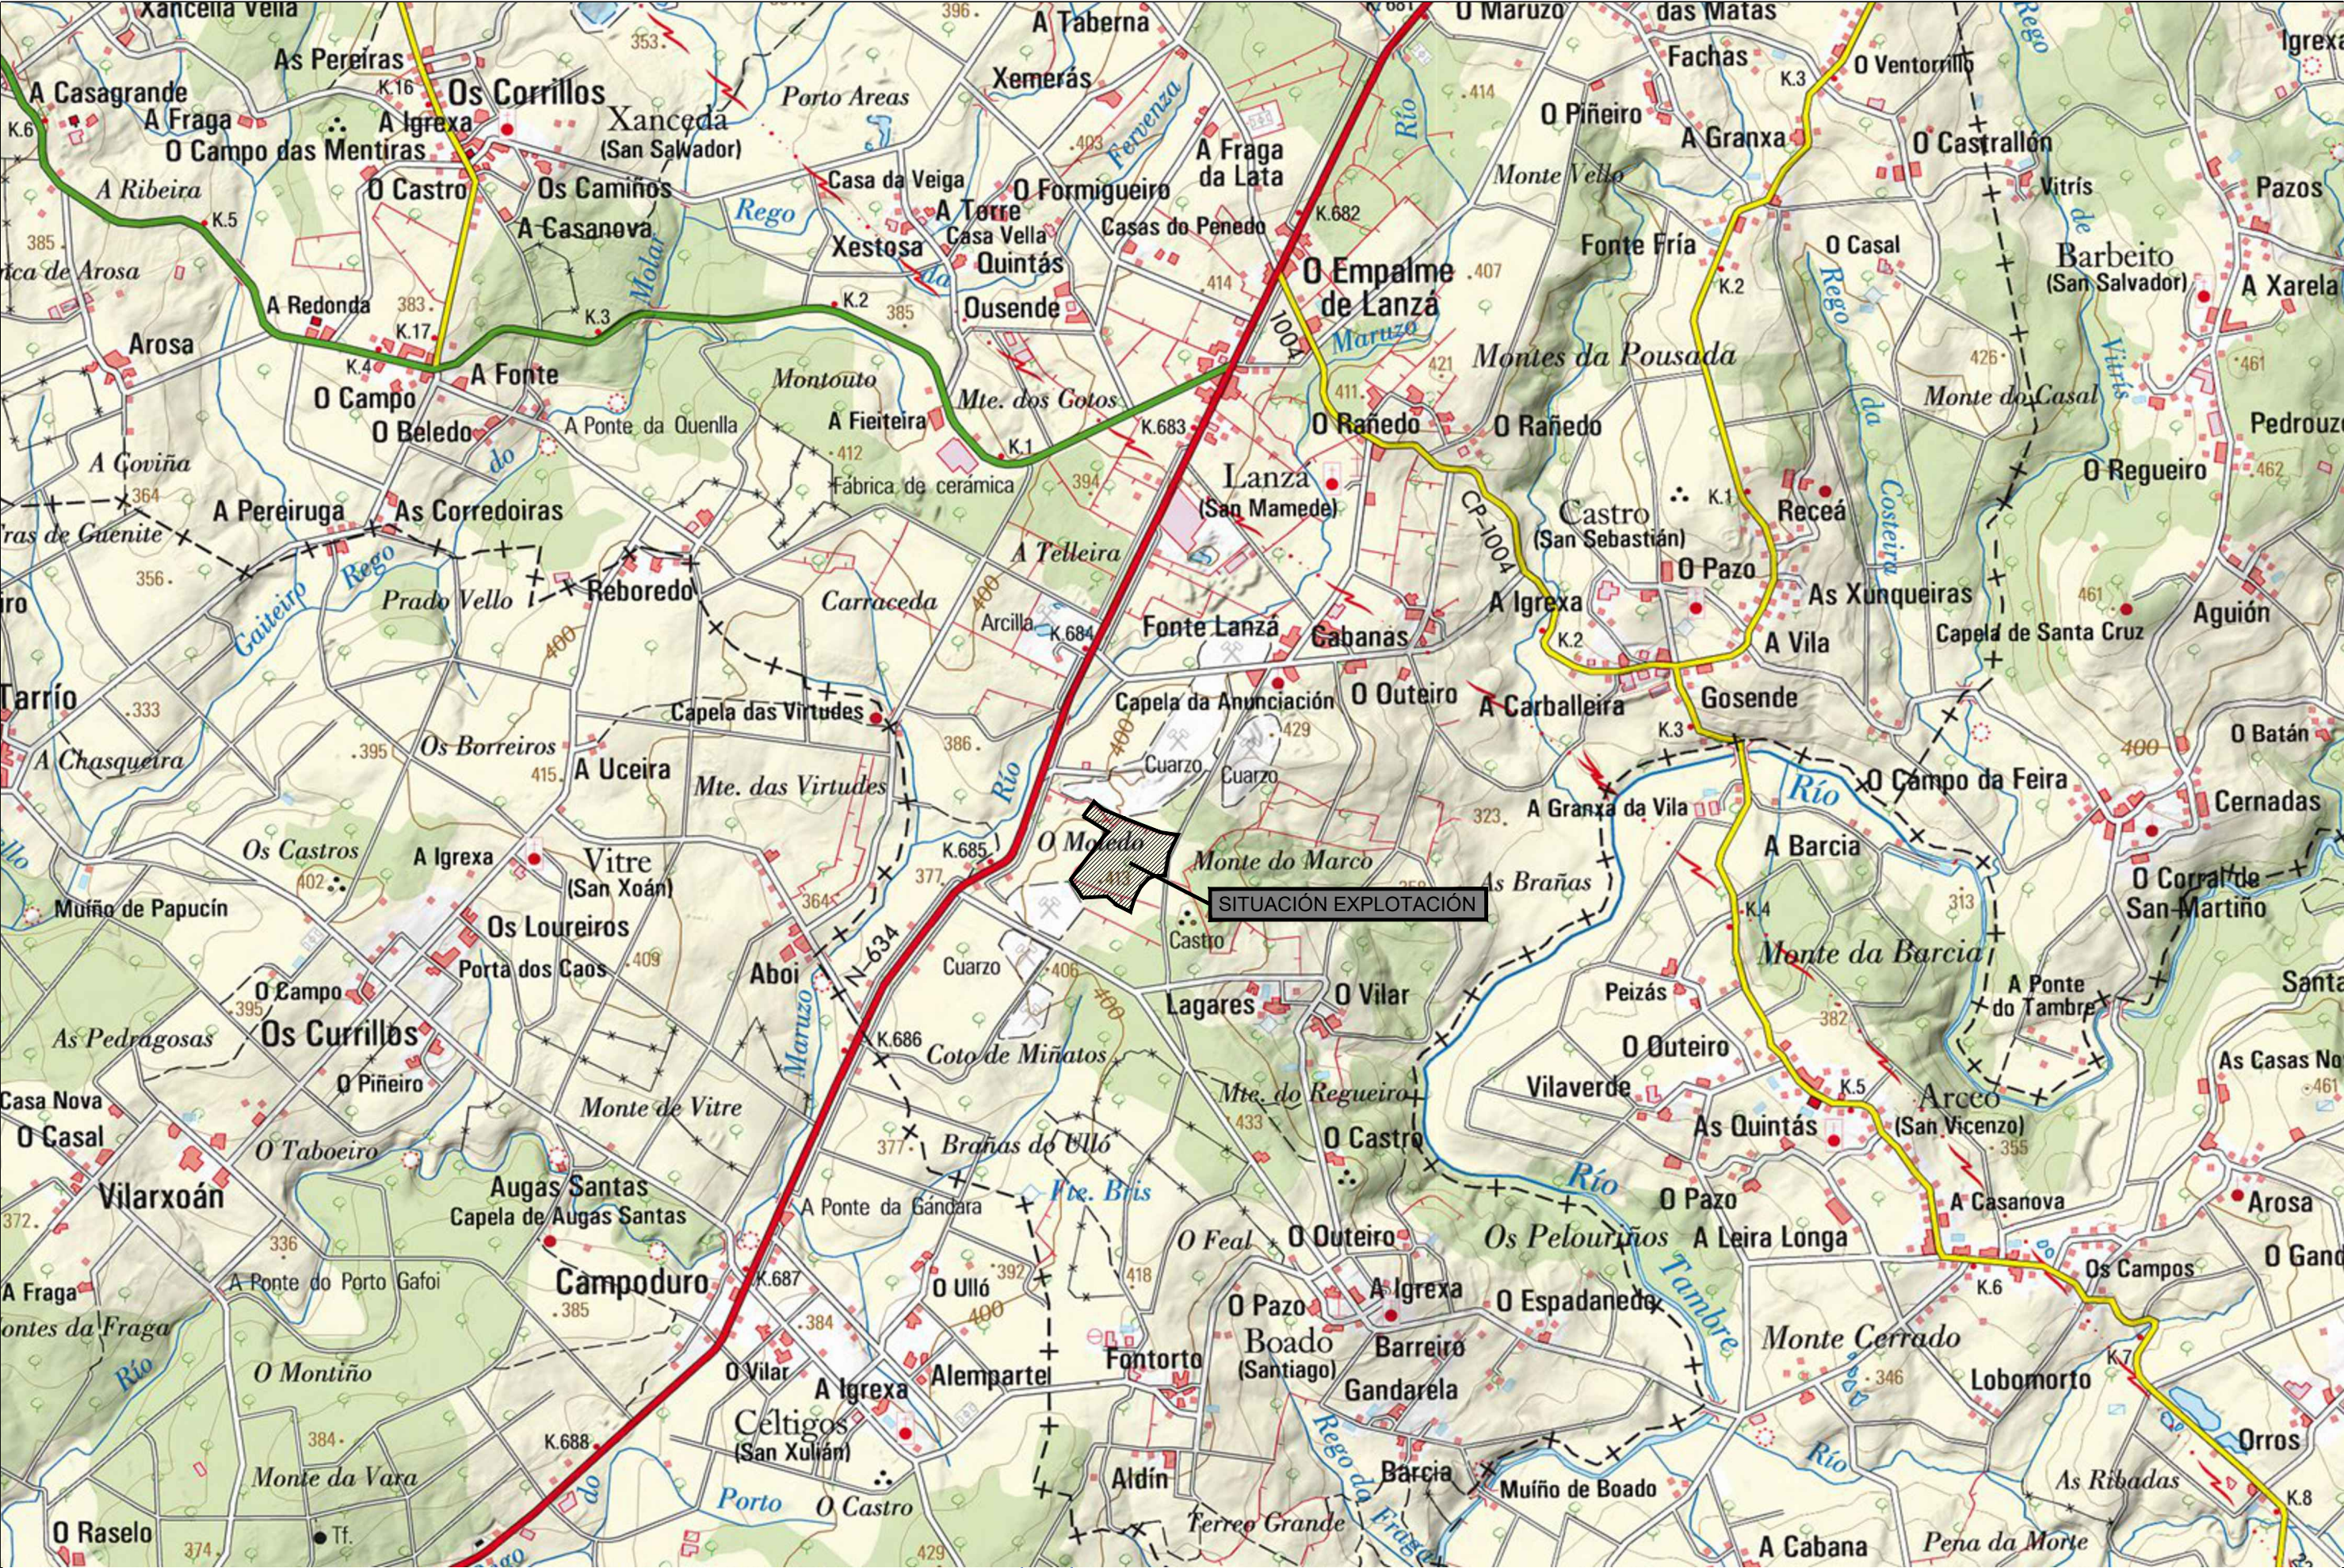

Título: PROYECTO DE EXPLOTACIÓN, E.I.A. Y PLAN DE RESTAURACIÓN DE LA CANTERA "SAN MAMEDE" MESÍA (A CORUÑA)	Peticionario: 	EL INGENIERO TÉCNICO DE MINAS  Fdo. Pedro Luis Díaz González Col. Nº 214 del C.O.I.T.G.M.E. de Galicia	Consultoría:  GABINETE DE SERVICIOS PARA LA MINERÍA, S.L. PLAZA LUIS SECANE, BAJO Nº 4 T. 981137896	Título del plano: SITUACIÓN	Fecha: Enero 2026	Plano nº: 1
				Escala: 1/25.000		Hoja: 1 de 1

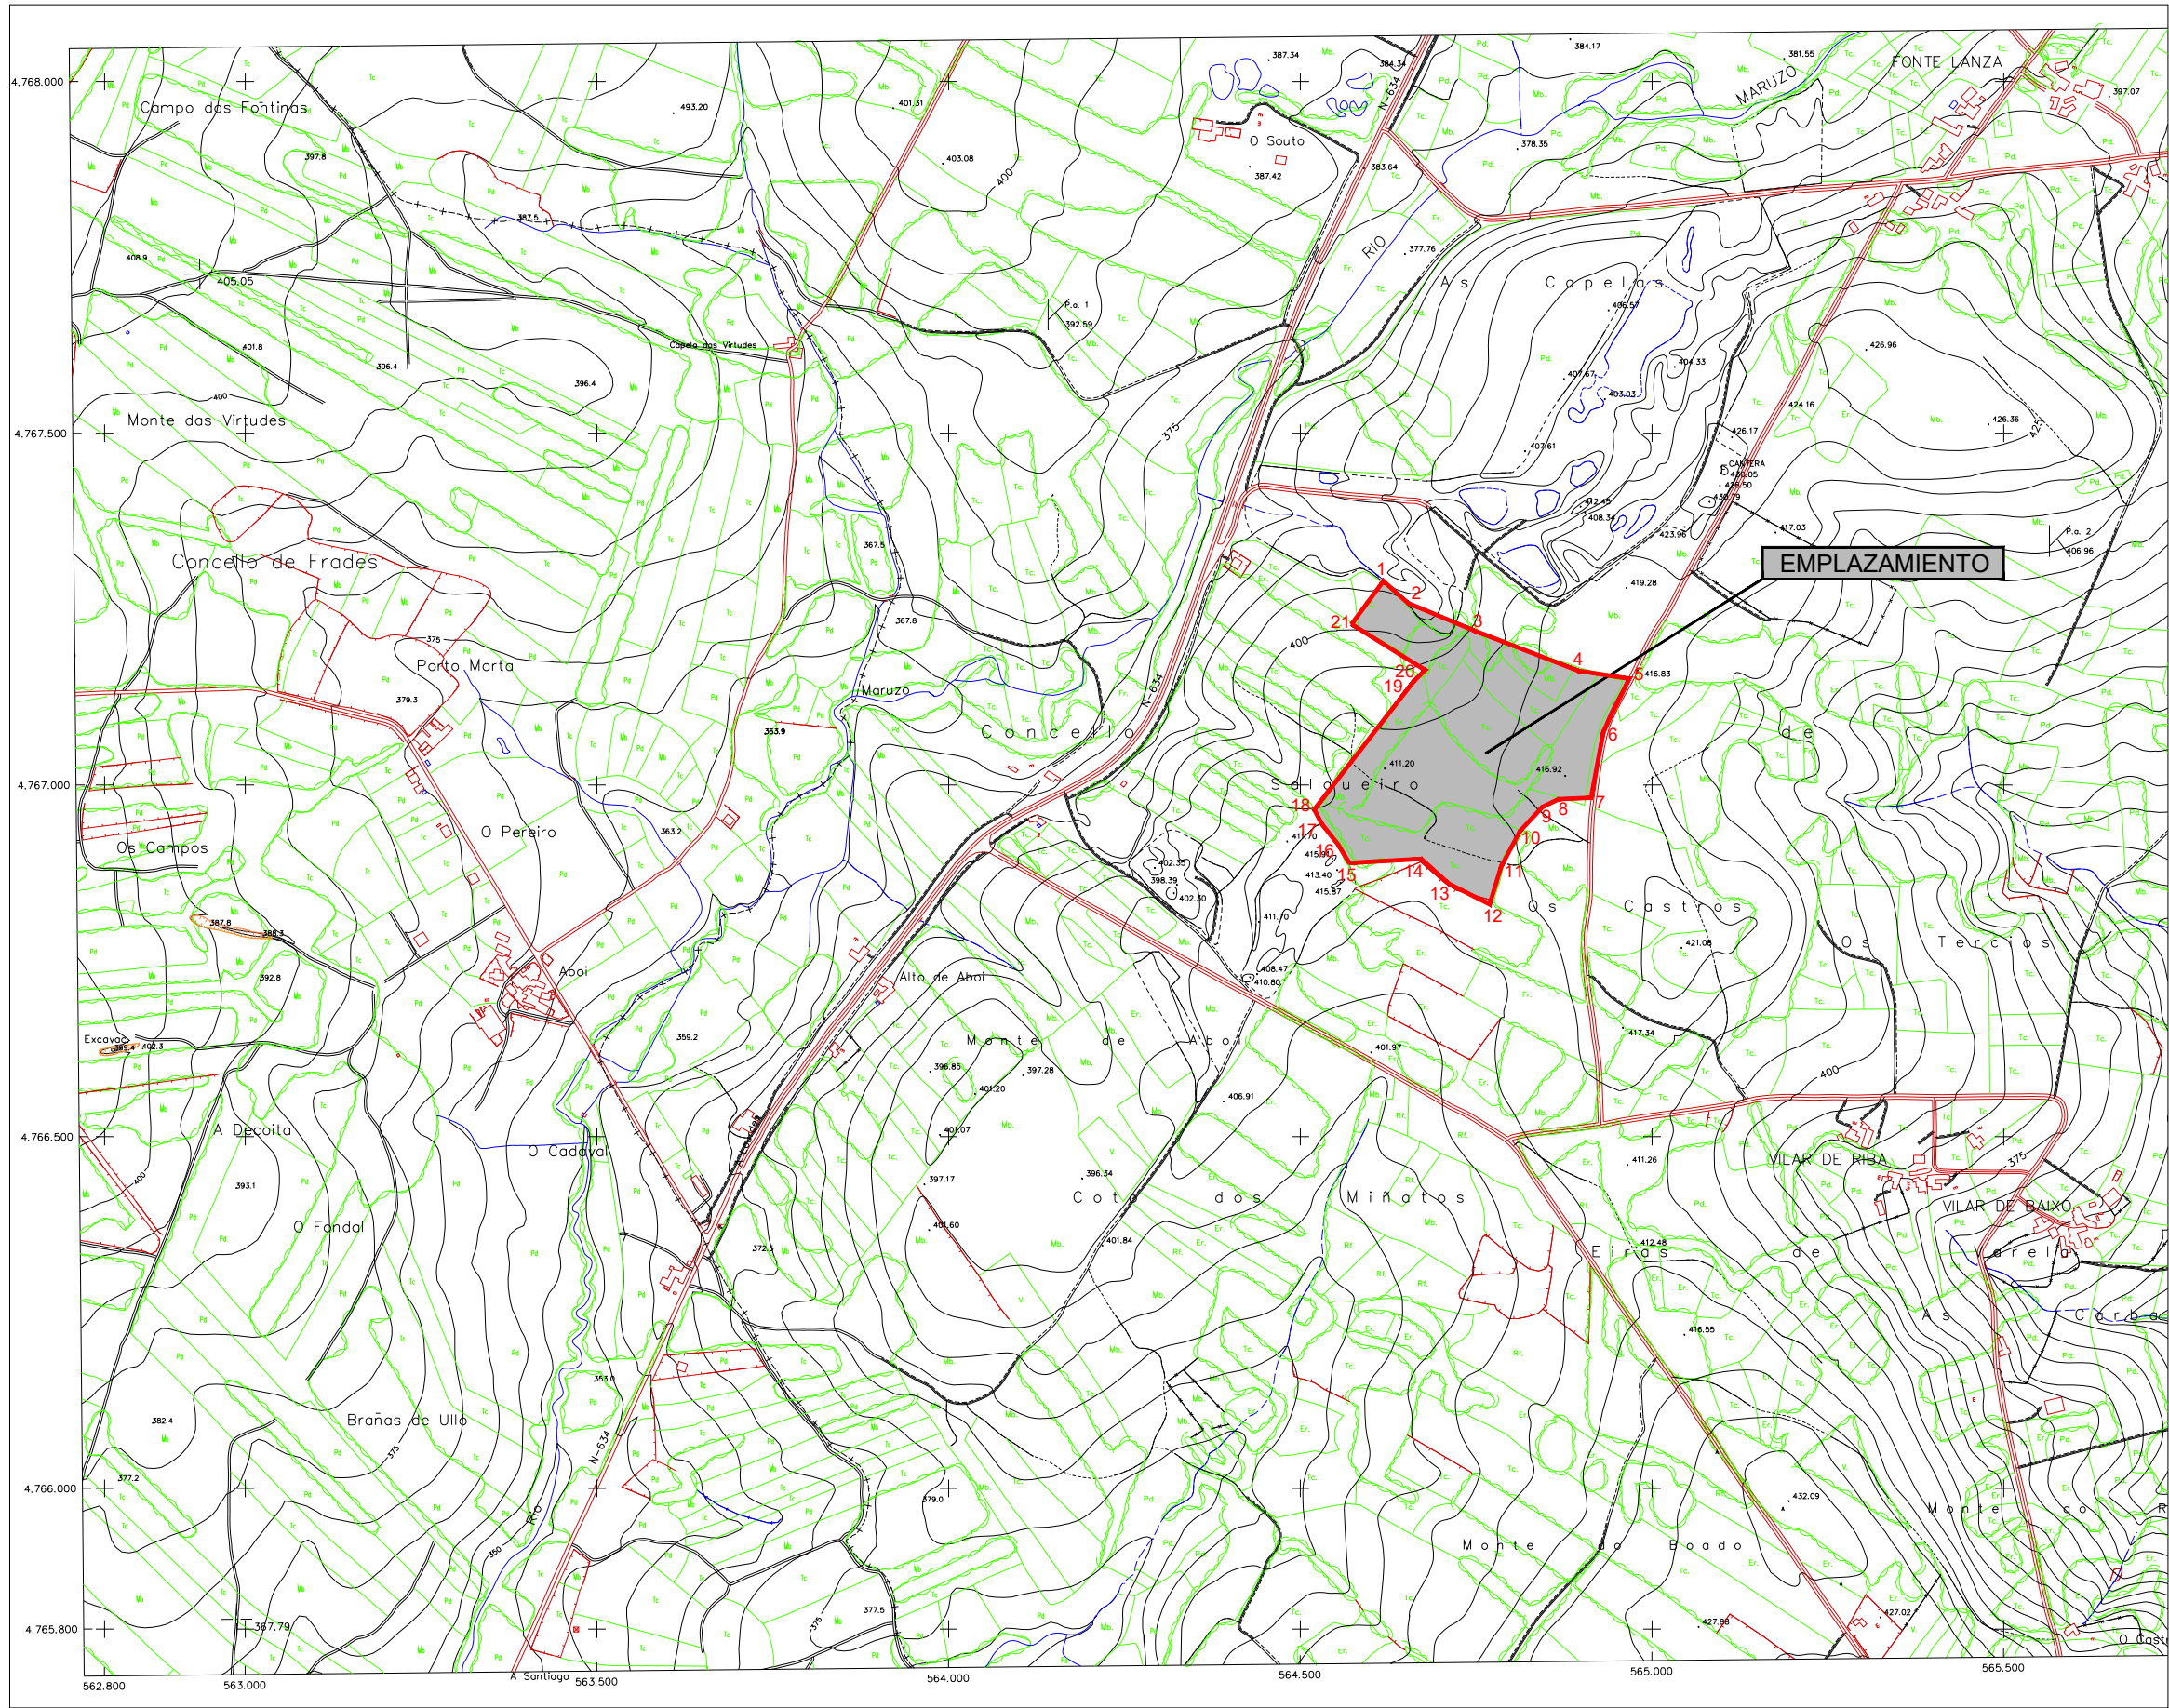

PERÍMETRO EXPLOTACIÓN

PUNTOS	U.T.M. ETRS-89	
	X	Y
1	564.618,18	4.767.289,78
2	564.653,02	4.767.258,49
3	564.746,82	4.767.219,56
4	564.894,93	4.767.162,41
5	564.967,81	4.767.151,04
6	564.931,17	4.767.076,58
7	564.913,31	4.766.981,70
8	564.867,43	4.766.979,70
9	564.844,51	4.766.968,90
10	564.812,52	4.766.934,64
11	564.785,89	4.766.884,84
12	564.769,19	4.766.830,32
13	564.711,12	4.766.859,55
14	564.672,03	4.766.894,85
15	564.569,47	4.766.889,06
16	564.554,04	4.766.914,73
17	564.530,27	4.766.944,90
18	564.519,80	4.766.965,12
19	564.661,35	4.767.147,50
20	564.677,30	4.767.163,24
21	564.572,82	4.767.228,58

Título:
PROYECTO DE EXPLOTACIÓN, E.I.A. Y PLAN DE
RESTAURACIÓN DE LA CANTERA "SAN MAMEDE"
MESÍA (A CORUÑA)

Peticionario:



EL INGENIERO TÉCNICO DE MINAS

Fdo. Pedro Luis Díaz González
Col. Nº 214 del C.O.I.T.G.M.E. de Galicia

Consultoría:



GABINETE DE SERVICIOS PARA LA MINERÍA, S.L.
PLAZA LUIS SEOANE, BAJO Nº 4 T. 981137896

Título del plano:

EMPLAZAMIENTO

Escala:


1/10.000


Fecha:


Enero
2026

Plano nº: 2


Hoja:
1 de 1

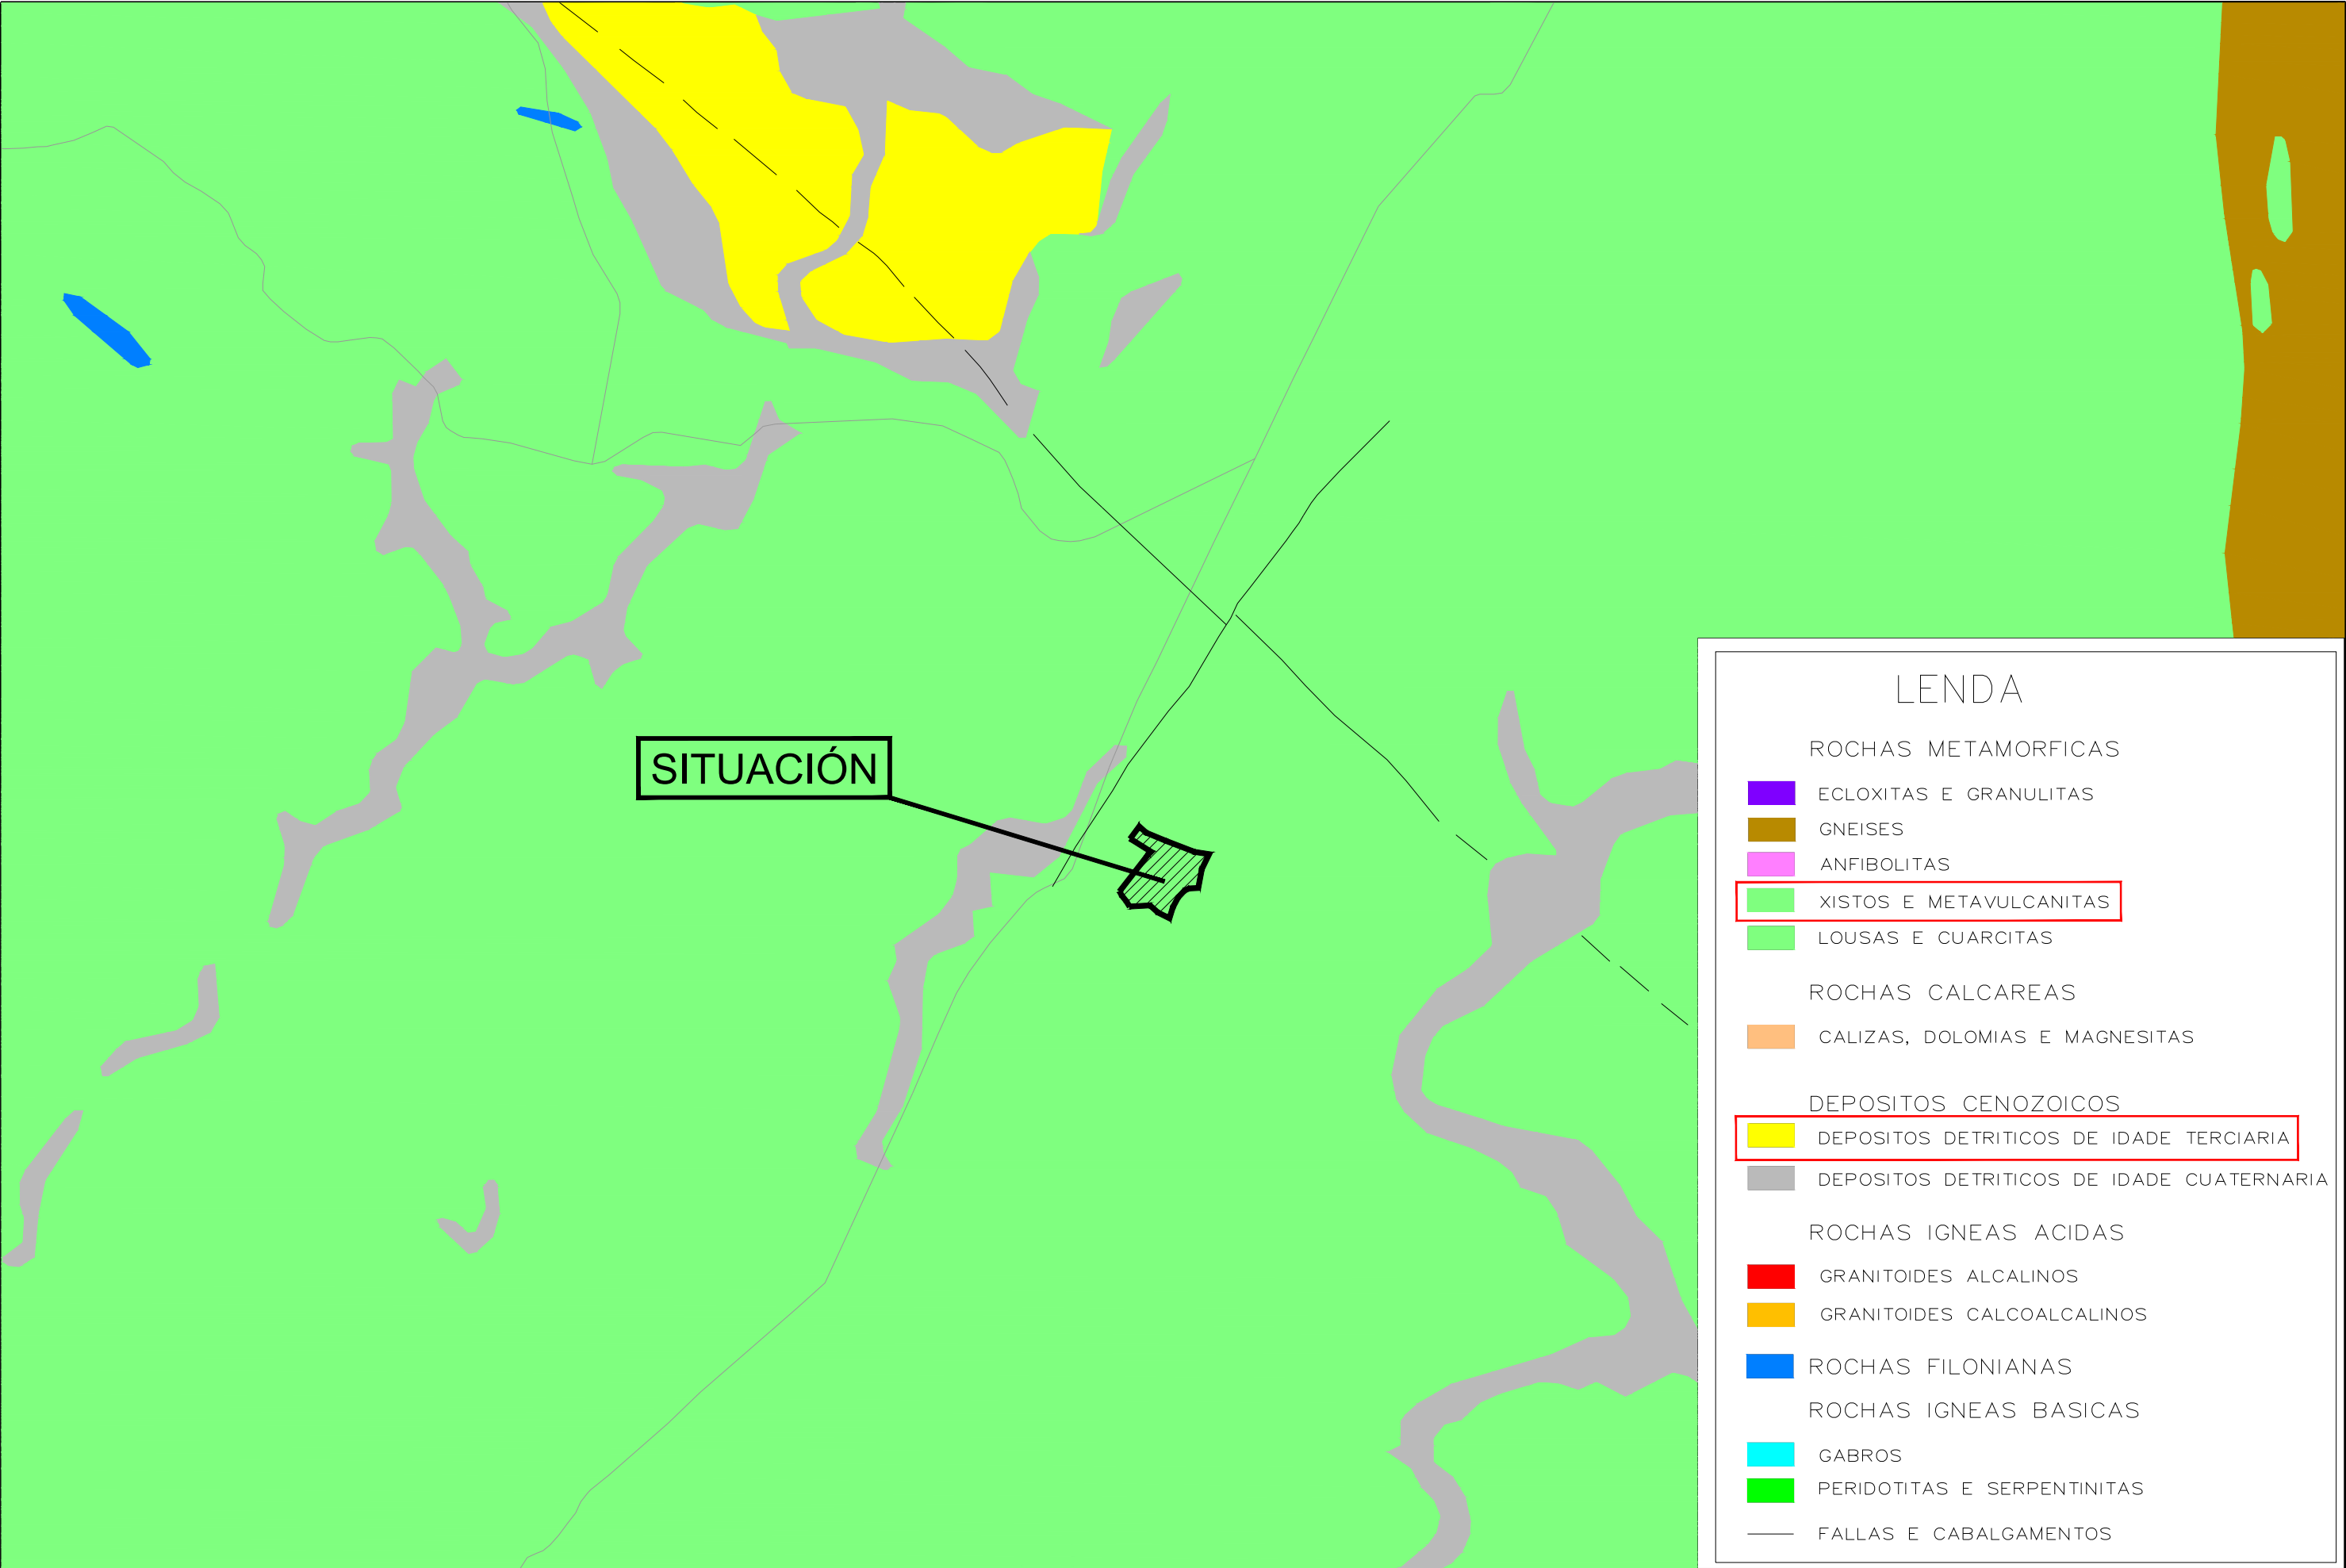

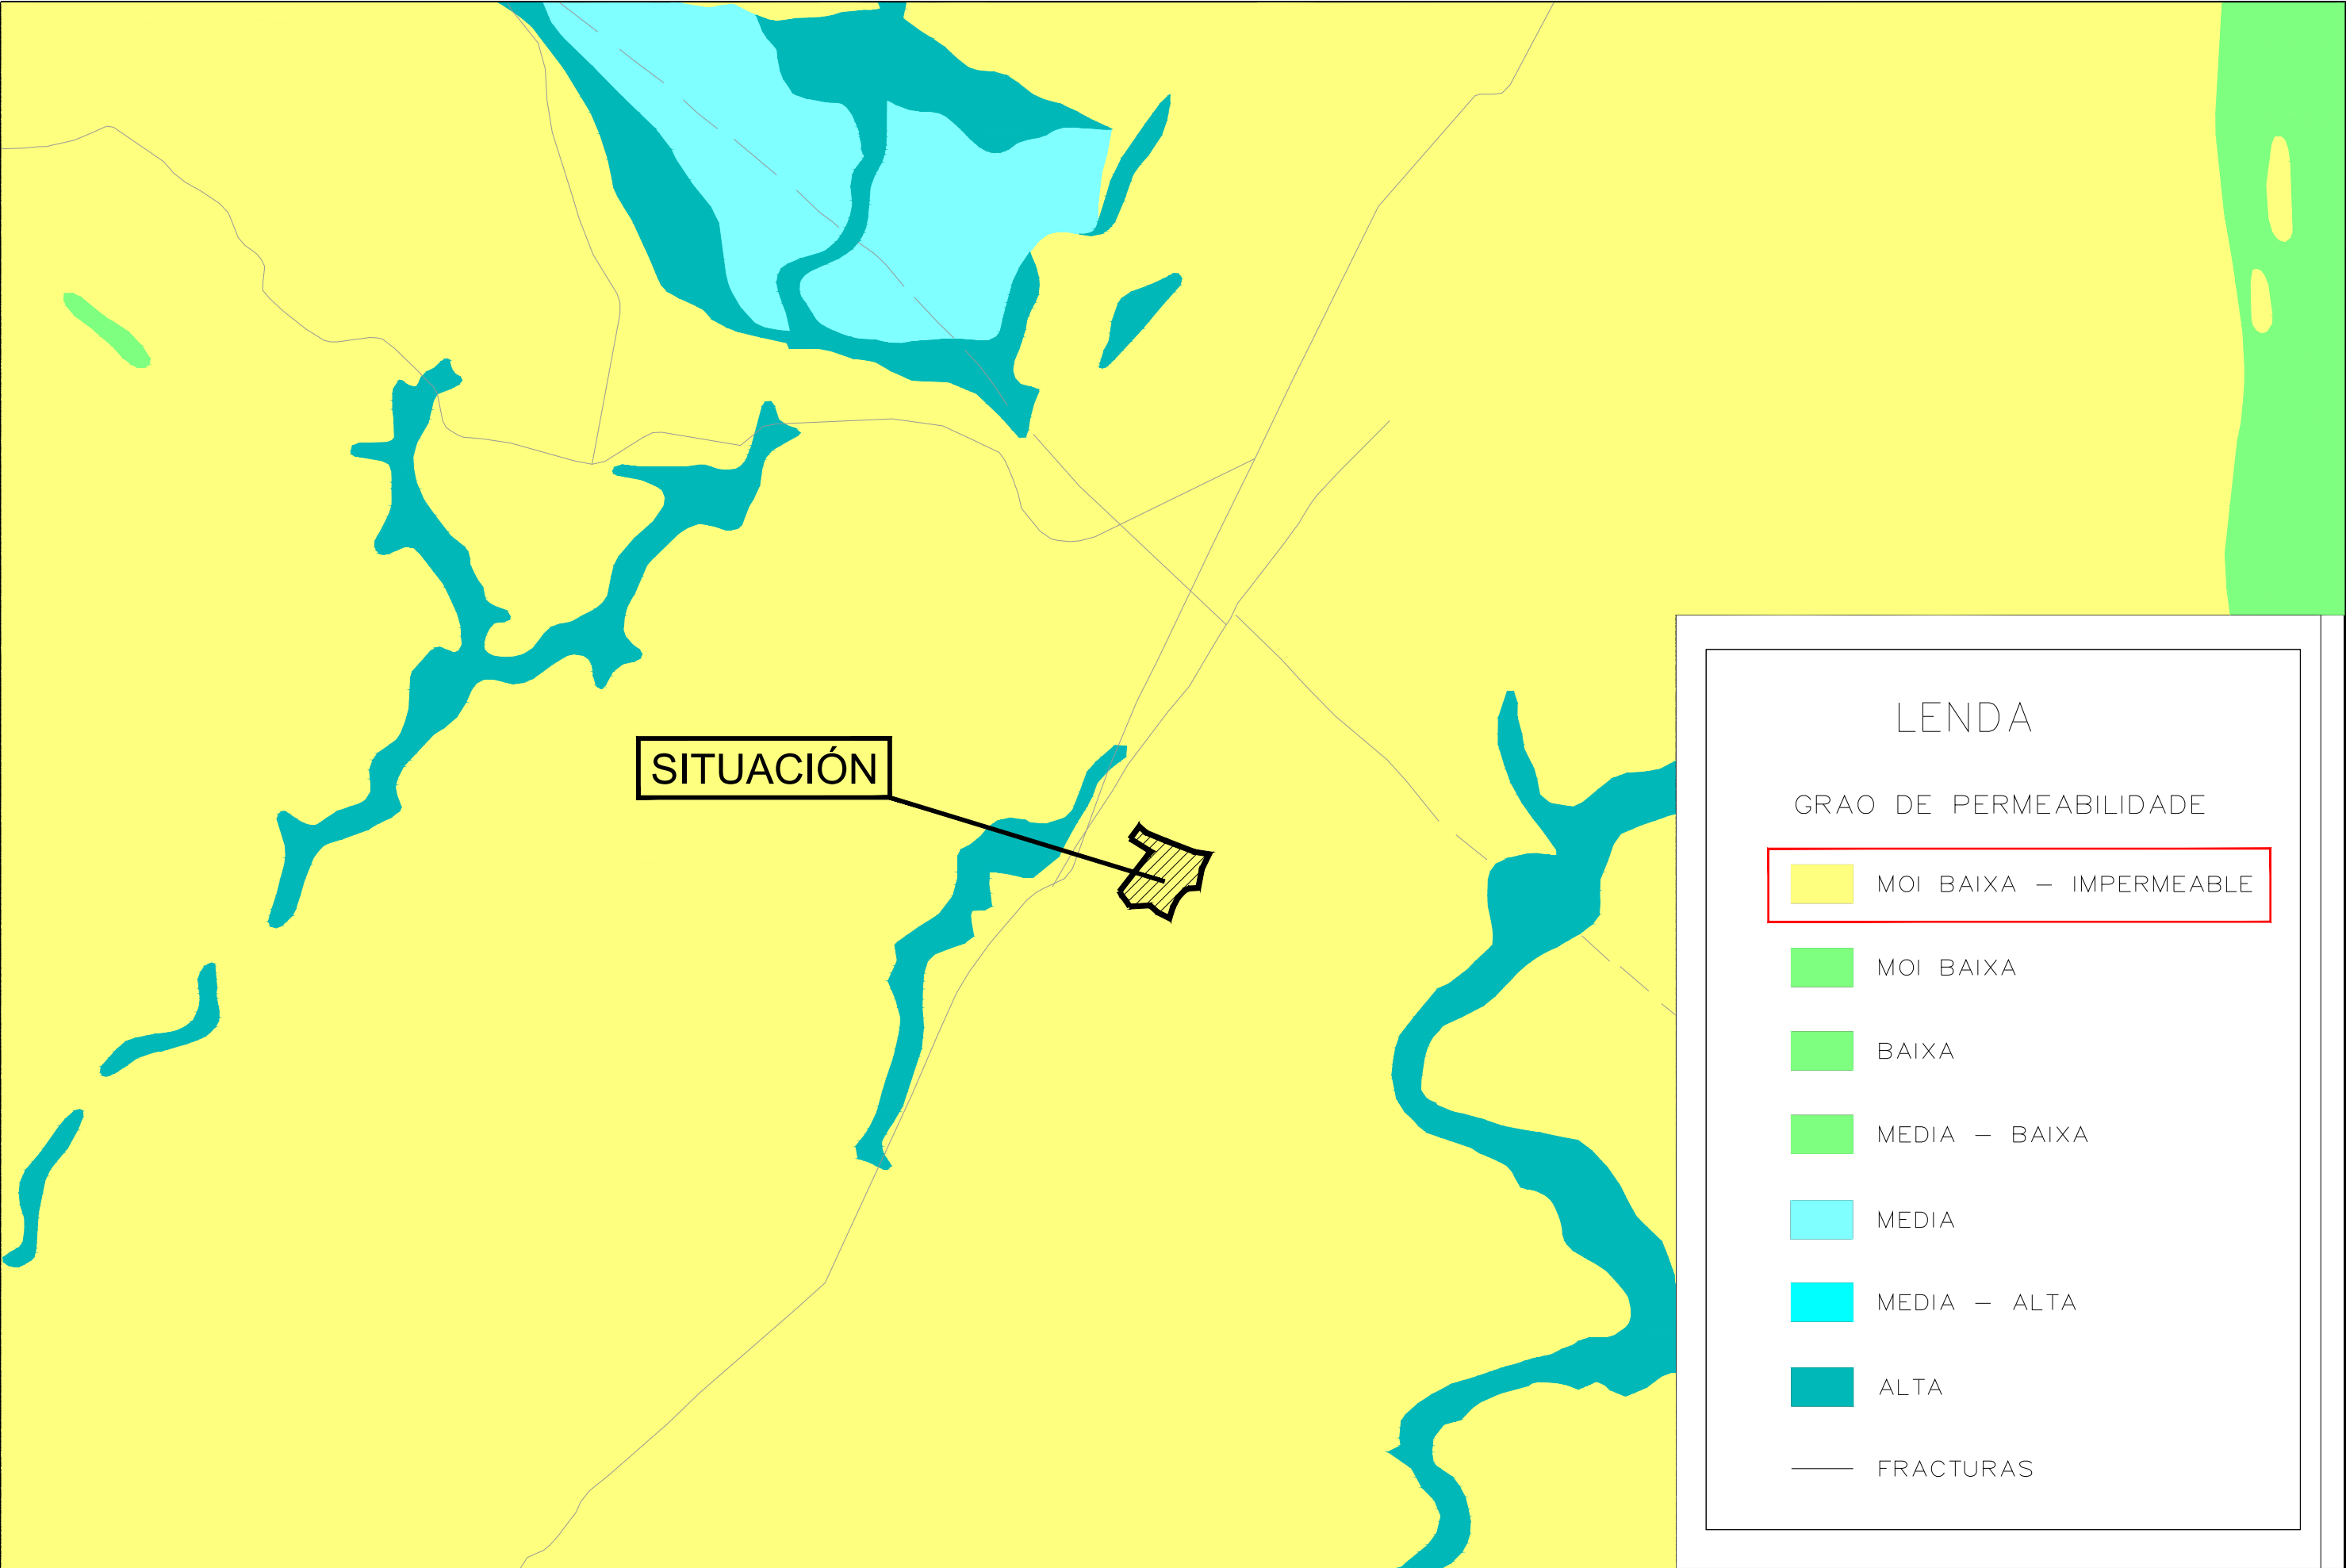

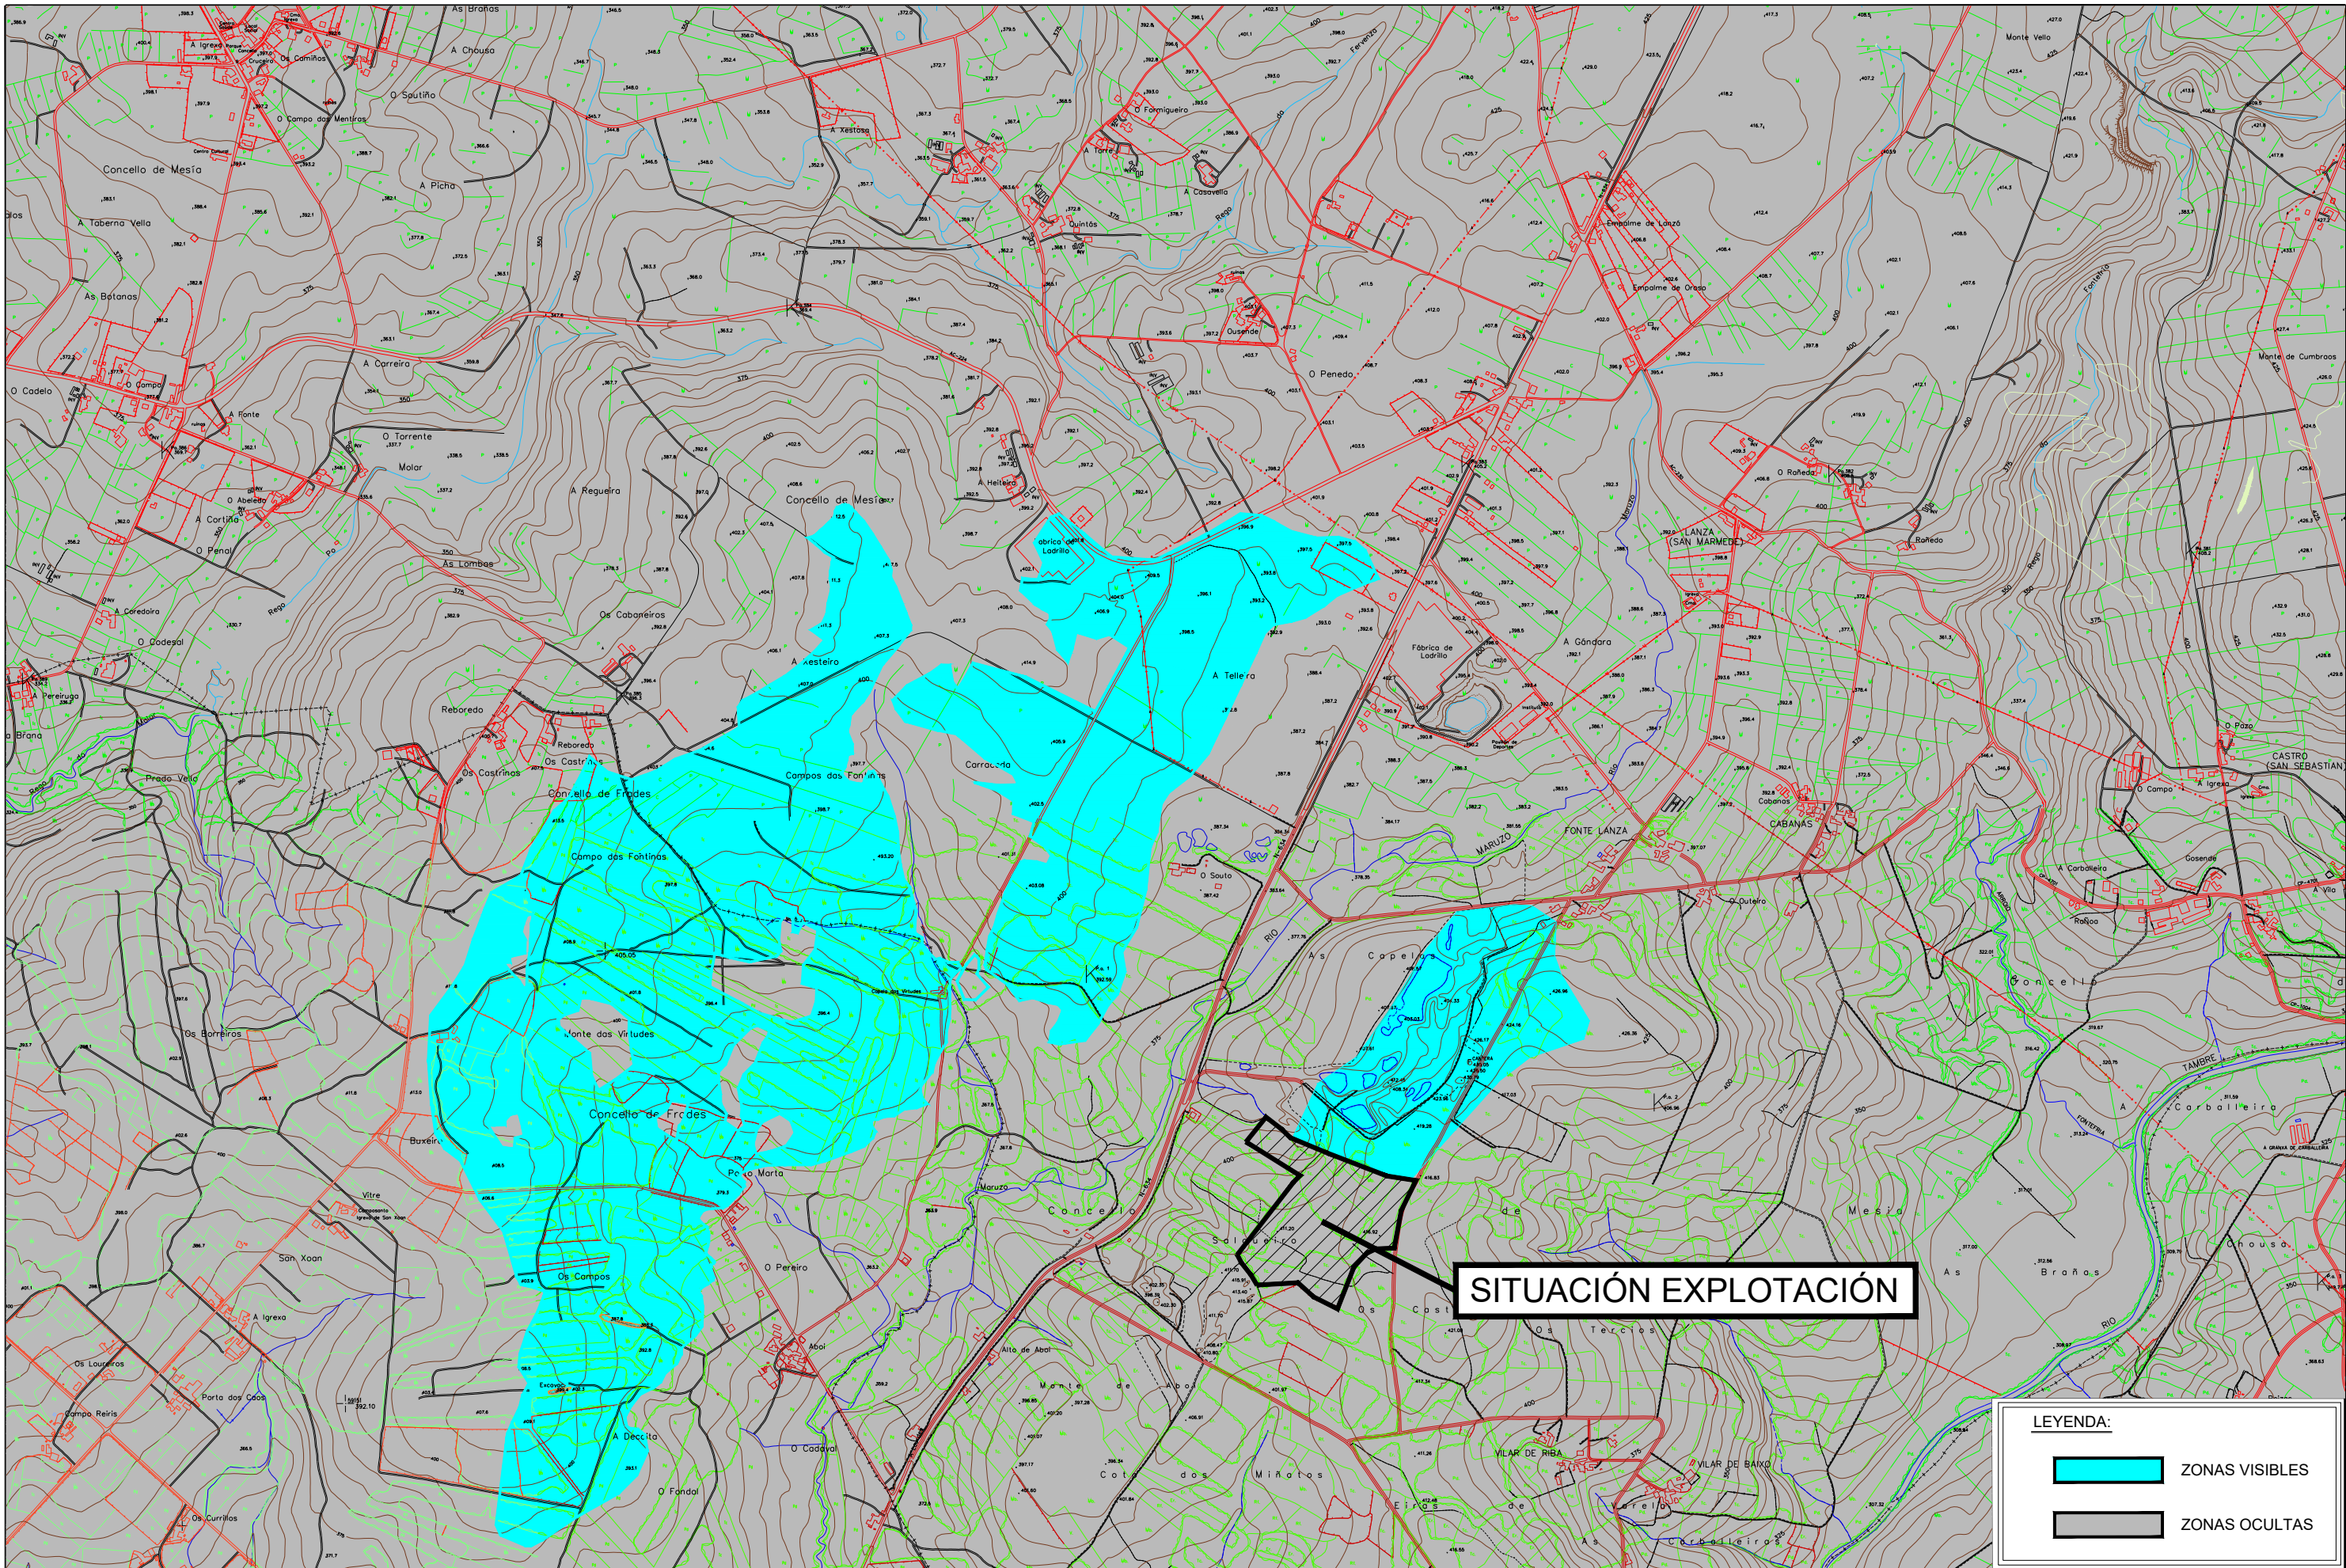

Título: PROYECTO DE EXPLORACIÓN, E.I.A. Y PLAN DE RESTAURACIÓN DE LA CANTERA "SAN MAMEDE" MESÍA (A CORUÑA)	Peticionario:	EL INGENIERO TÉCNICO DE MINAS Fdo. Pedro Luis Díaz González Col. Nº 214 del C.O.I.T.G.M.E. de Galicia	Consultoría: serminer GABINETE DE SERVICIOS PARA LA MINERÍA, S.L. PLAZA LUIS SECANE, BAJO Nº 4. T. 981137896	Título del plano: PLANTA DE CUENCAS VISUALES Escala: 1/15.000	Fecha: Enero 2026	Plano nº: 14 Hoja: 1 de 1
--	----------------------	--	--	---	---------------------------------	---

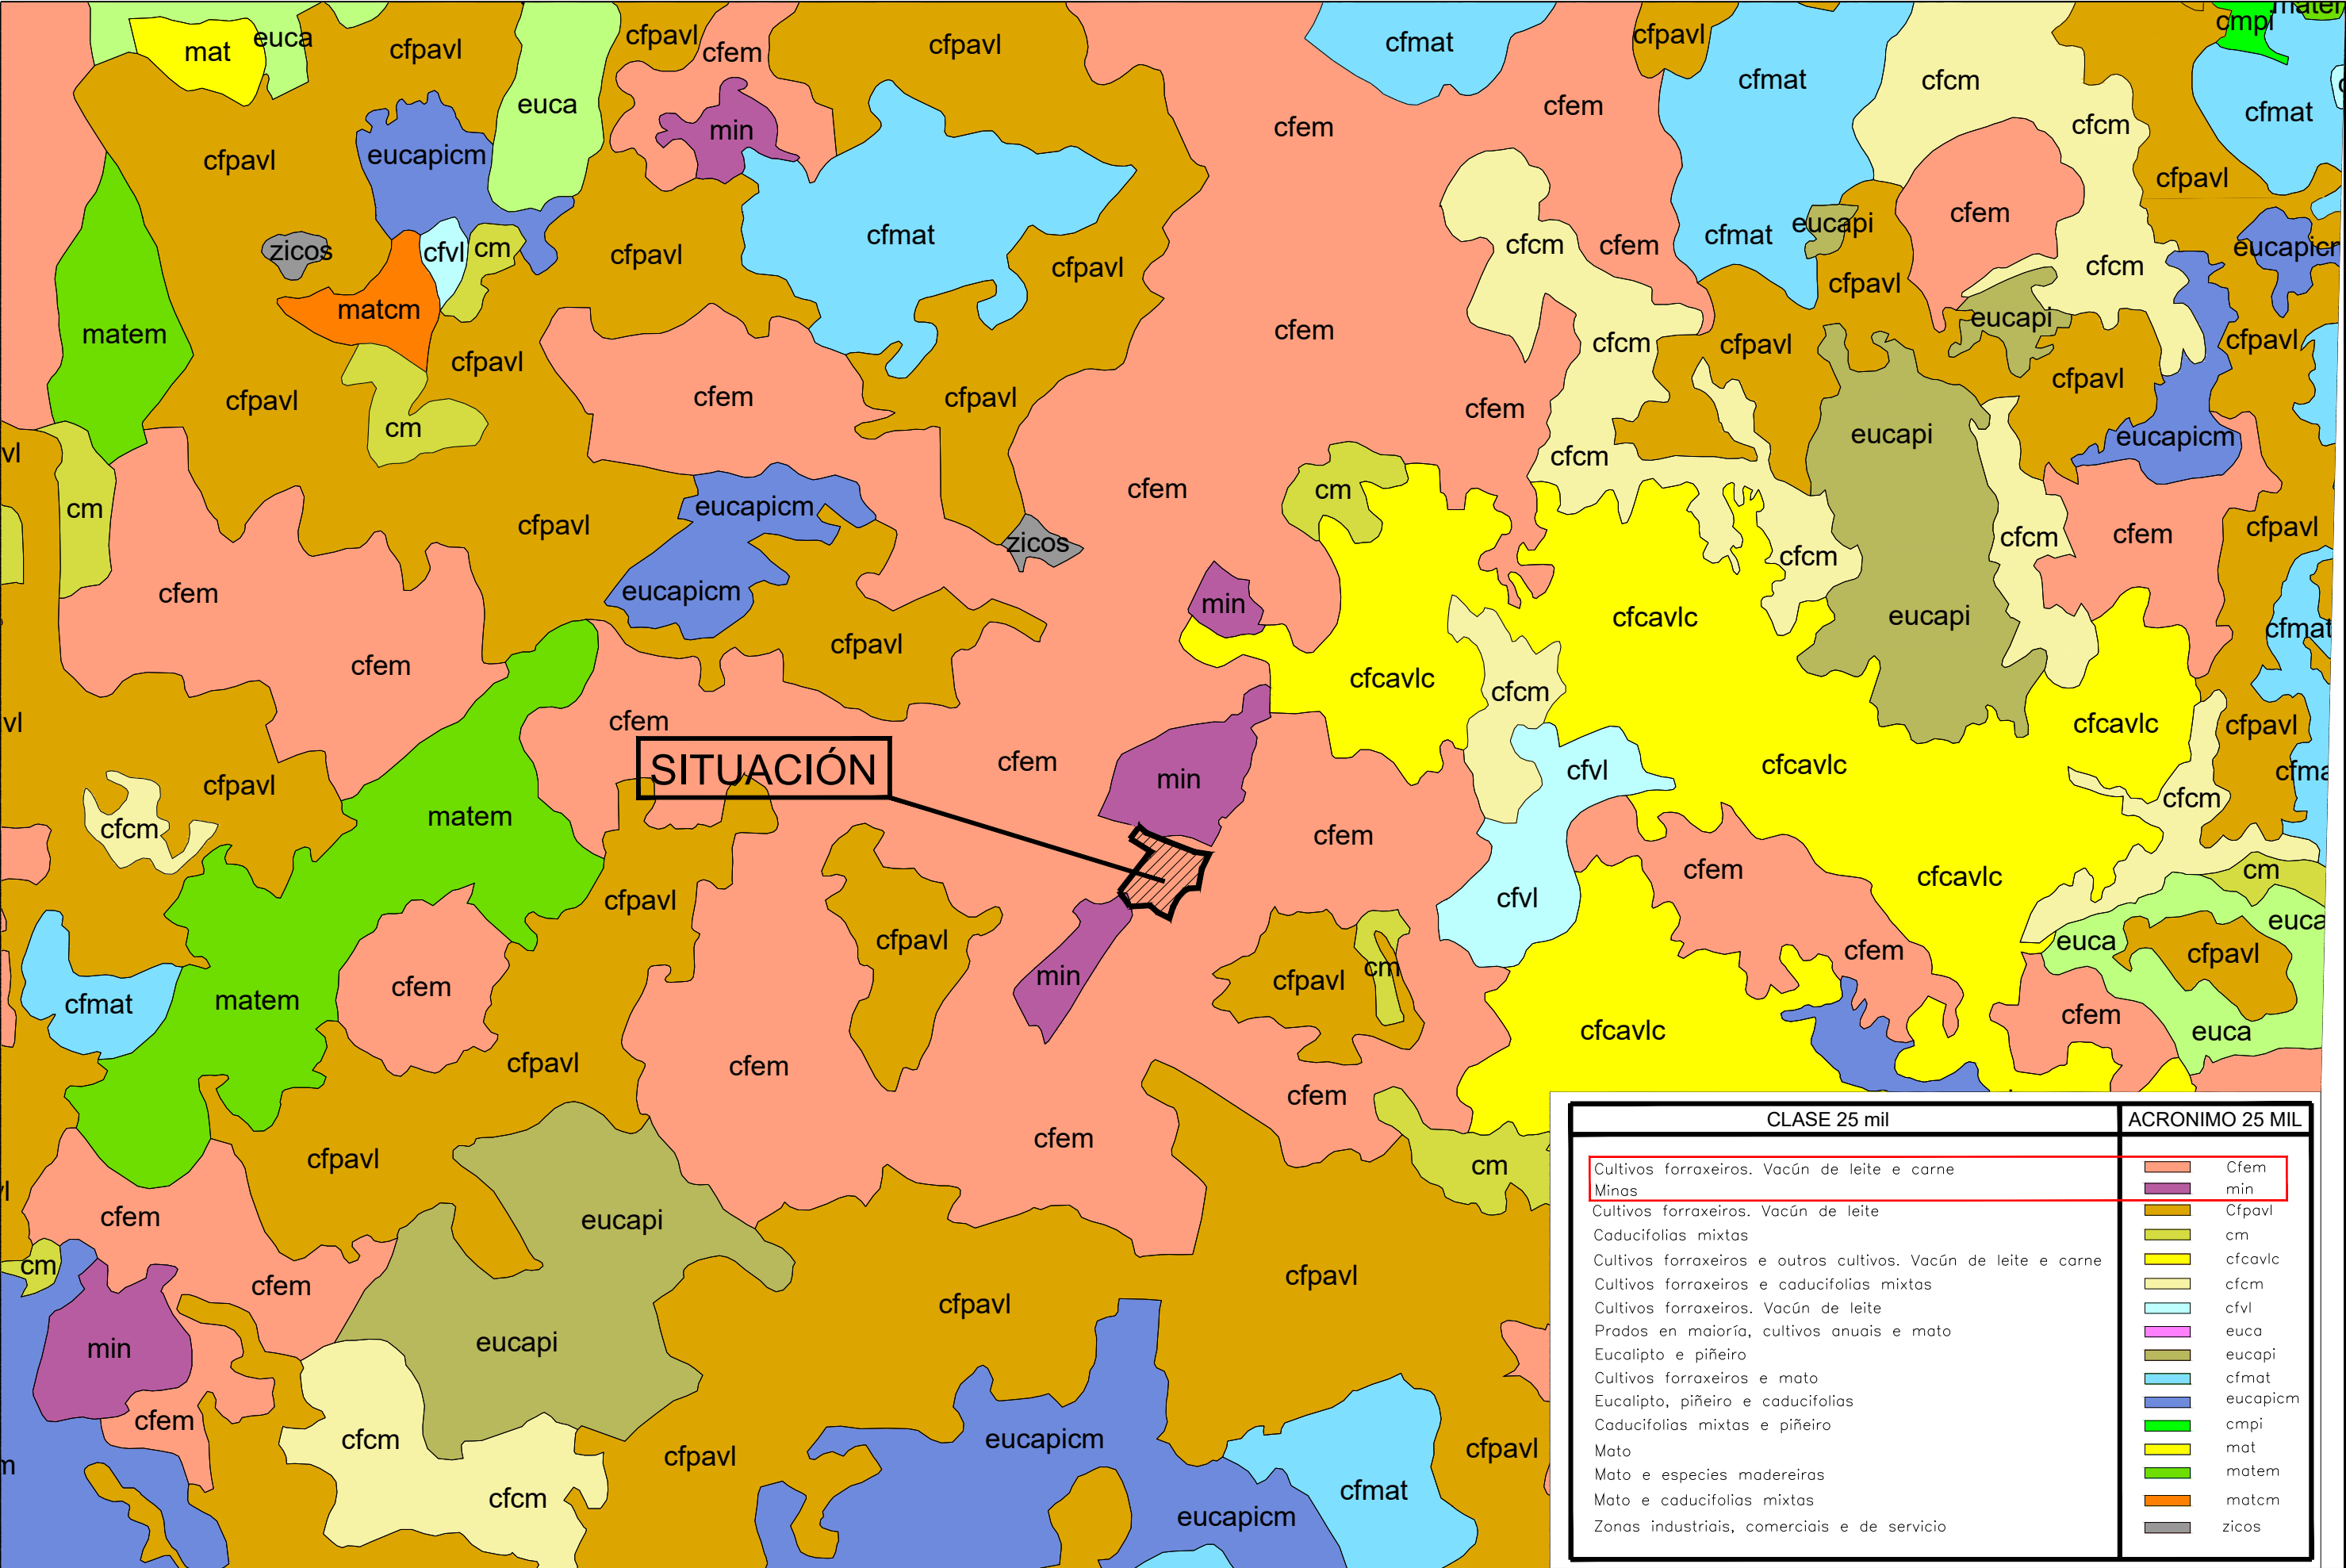



PERÍMETRO EXPLOTACIÓN


PUNTOS	U.T.M. ETRS-89	
	X	Y
1	564.618,18	4.767.289,78
2	564.653,02	4.767.258,49
3	564.746,82	4.767.219,56
4	564.894,93	4.767.162,41
5	564.967,81	4.767.151,04
6	564.931,17	4.767.076,58
7	564.913,31	4.766.981,70
8	564.867,43	4.766.979,70
9	564.844,51	4.766.968,90
10	564.812,52	4.766.934,64
11	564.785,89	4.766.884,84
12	564.769,19	4.766.830,32
13	564.711,12	4.766.859,55
14	564.672,03	4.766.894,85
15	564.569,47	4.766.889,06
16	564.554,04	4.766.914,73
17	564.530,27	4.766.944,90
18	564.519,80	4.766.965,12
19	564.661,35	4.767.147,50
20	564.677,30	4.767.163,24
21	564.572,82	4.767.228,58




PERÍMETRO EXPLOTACIÓN

PUNTOS	U.T.M. ETRS-89	
	X	Y
1	564.618,18	4.767.289,78
2	564.653,02	4.767.258,49
3	564.746,82	4.767.219,56
4	564.894,93	4.767.162,41
5	564.967,81	4.767.151,04
6	564.931,17	4.767.076,58
7	564.913,31	4.766.981,70
8	564.867,43	4.766.979,70
9	564.844,51	4.766.968,90
10	564.812,52	4.766.934,64
11	564.785,89	4.766.884,84
12	564.769,19	4.766.830,32
13	564.711,12	4.766.859,55
14	564.672,03	4.766.894,85
15	564.569,47	4.766.889,06
16	564.554,04	4.766.914,73
17	564.530,27	4.766.944,90
18	564.519,80	4.766.965,12
19	564.661,35	4.767.147,50
20	564.677,30	4.767.163,24
21	564.572,82	4.767.228,58


PERFIL LONGITUDINAL

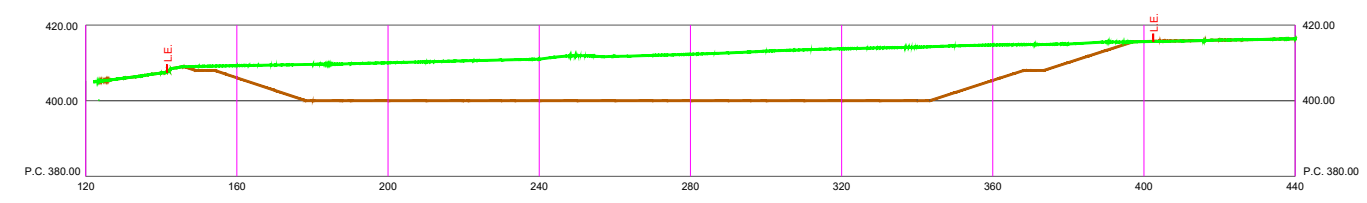


P.K.= 40.000

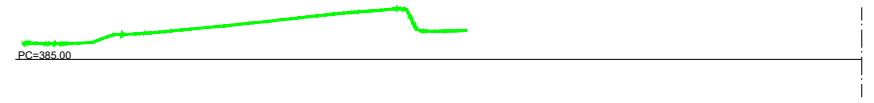


P.K.= 80.000

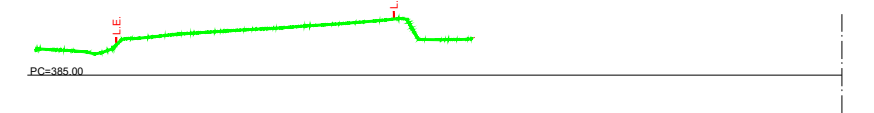



P.K.= 120.000

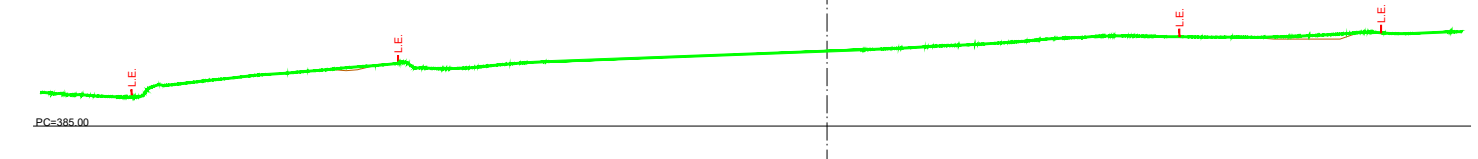

P.K.= 160.000

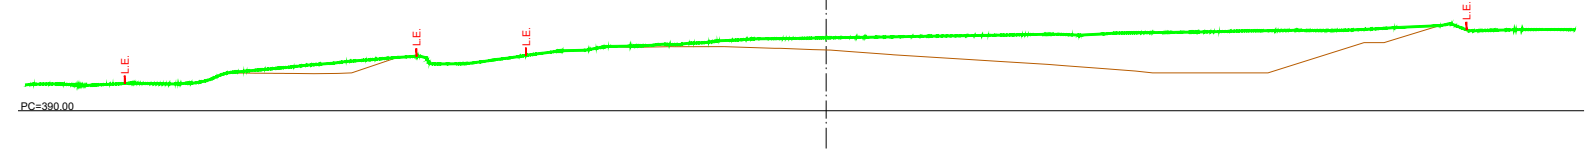

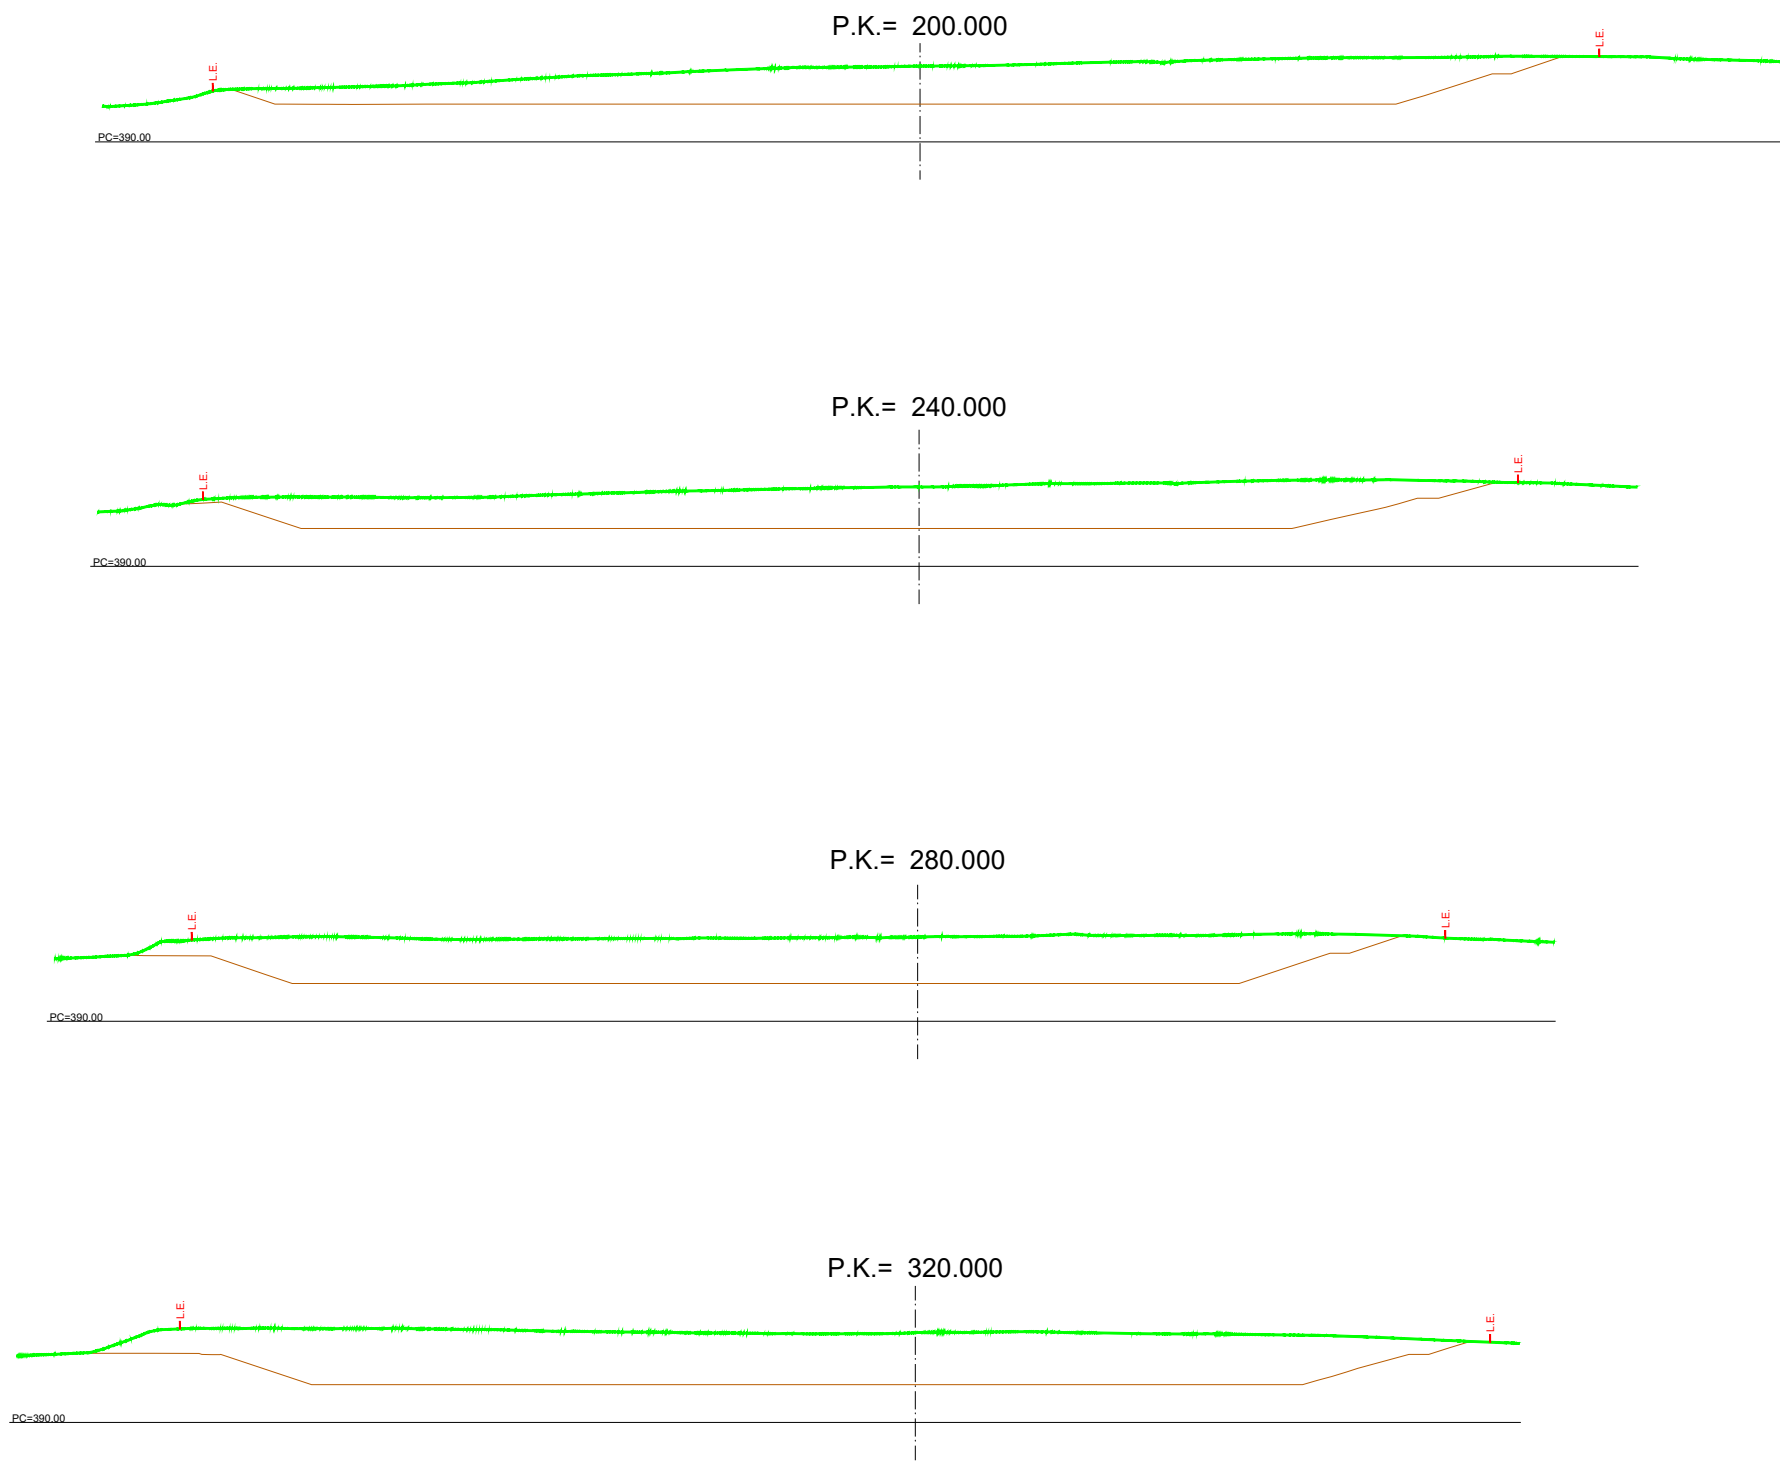

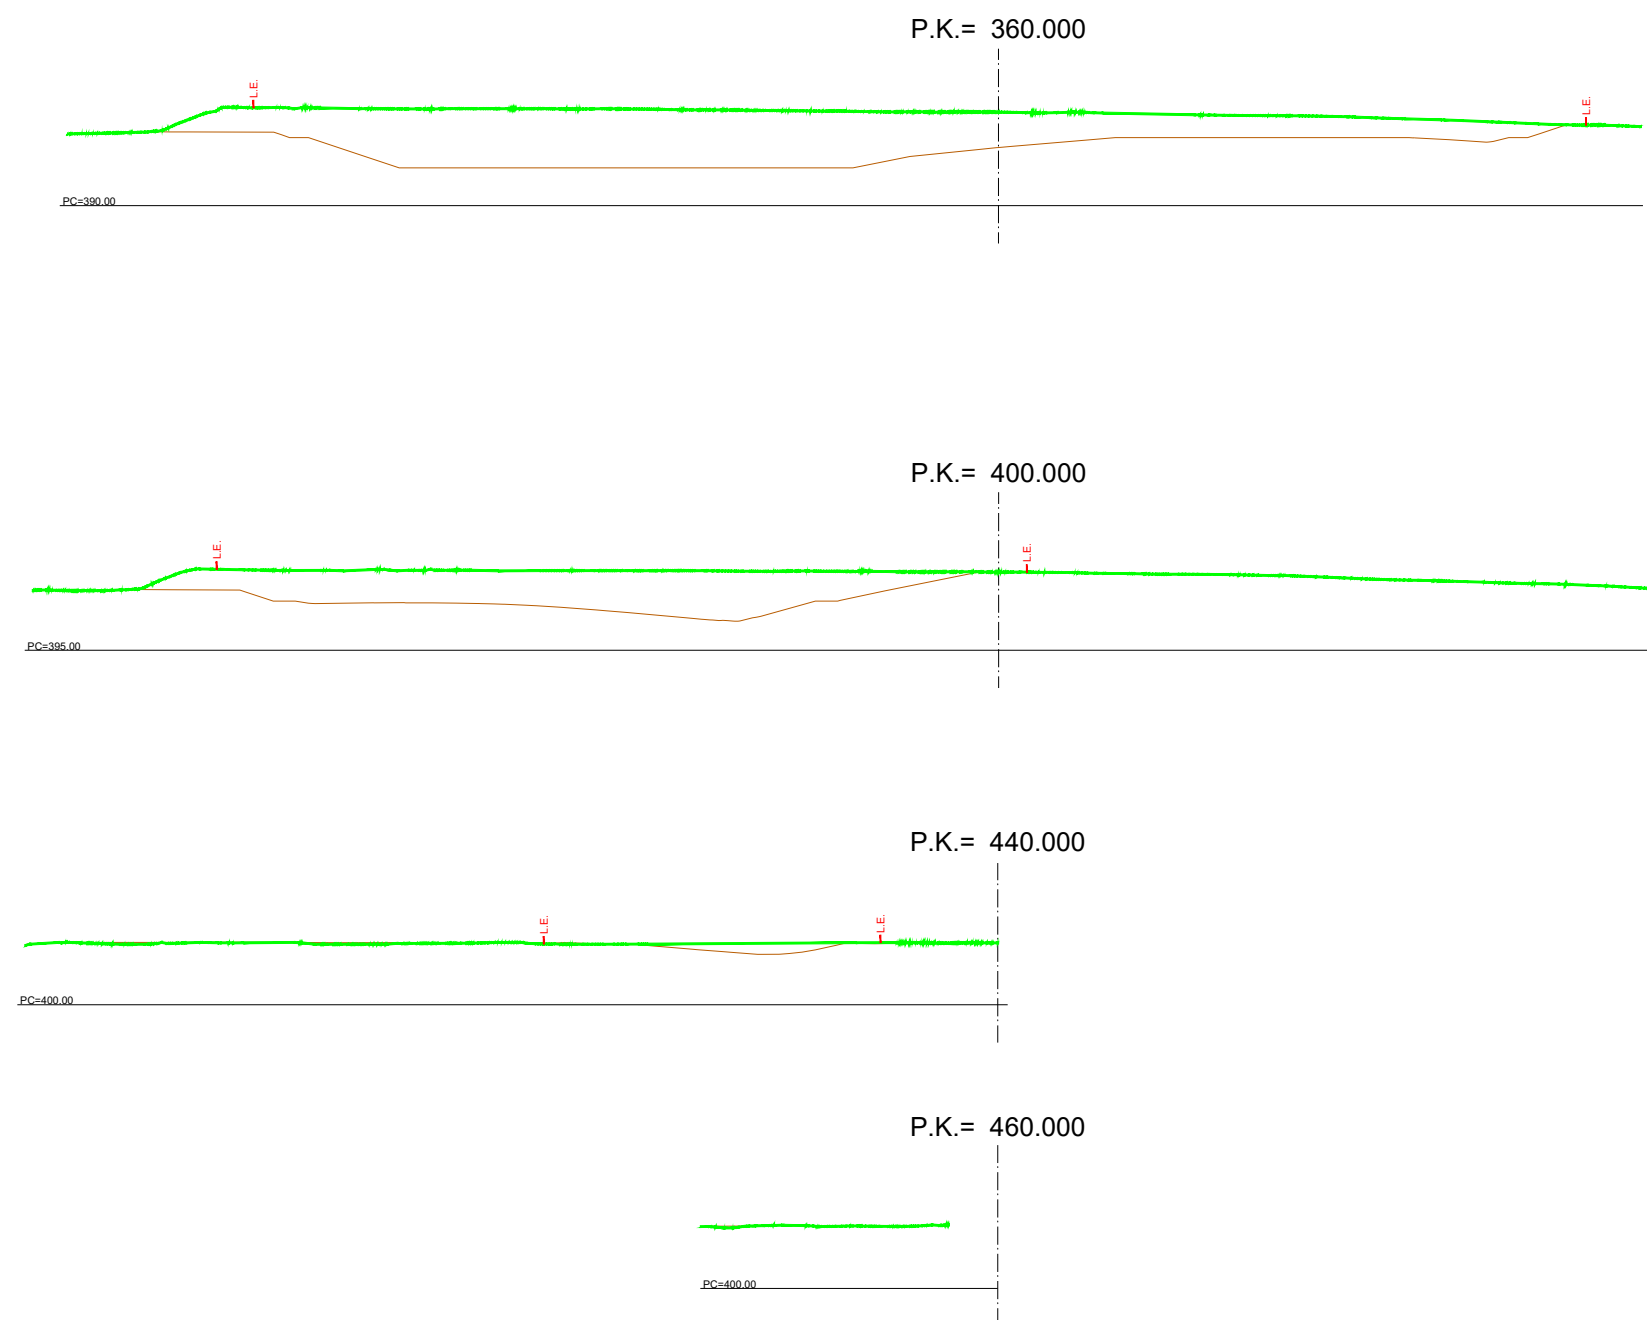

Título:
PROYECTO DE EXPLOTACIÓN, E.I.A. Y PLAN DE
RESTAURACIÓN DE LA CANTERA "SAN MAMEDE"
MESÍA (A CORUÑA)

Peticionario:



EL INGENIERO TÉCNICO DE MINAS
Fdo. Pedro Luis Díaz González
Col. N° 214 del C.O.I.T.G.M.E. de Galicia

Consultoría:



GABINETE DE SERVICIOS PARA LA MINERÍA, S.L.
PLAZA LUIS SEOANE, BAJO Nº 4 T. 981137896

Título del plano:

SECCIONES ACTUALES Y
FINAL DE EXPLOTACIÓN

Escala:

1/2.000

Fecha:
Enero
2026


Plano n°: 8
Hoja:
3 de 3




PERÍMETRO EXPLOTACIÓN

PUNTOS	U.T.M. ETRS-89	
	X	Y
1	564.618,18	4.767.289,78
2	564.653,02	4.767.258,49
3	564.746,82	4.767.219,56
4	564.894,93	4.767.162,41
5	564.967,81	4.767.151,04
6	564.931,17	4.767.076,58
7	564.913,31	4.766.981,70
8	564.867,43	4.766.979,70
9	564.844,51	4.766.968,90
10	564.812,52	4.766.934,64
11	564.785,89	4.766.884,84
12	564.769,19	4.766.830,32
13	564.711,12	4.766.859,55
14	564.672,03	4.766.894,85
15	564.569,47	4.766.889,06
16	564.554,04	4.766.914,73
17	564.530,27	4.766.944,90
18	564.519,80	4.766.965,12
19	564.661,35	4.767.147,50
20	564.677,30	4.767.163,24
21	564.572,82	4.767.228,58


PERFIL LONGITUDINAL

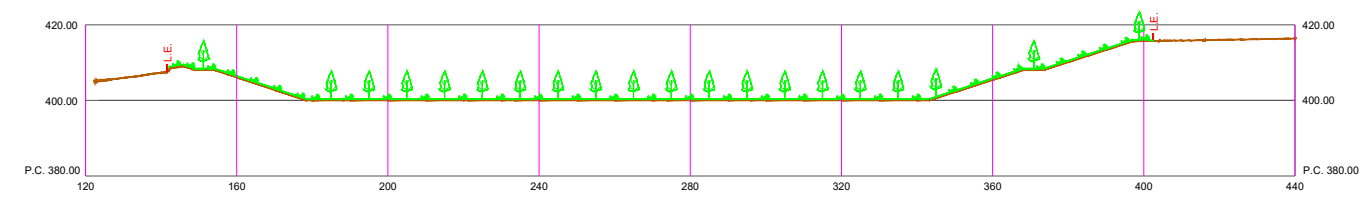


P.K.= 40.000

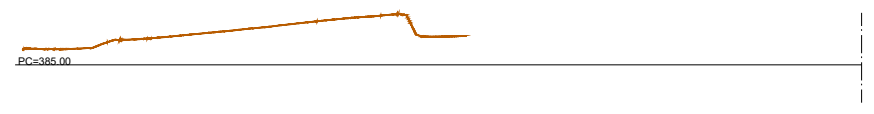


P.K.= 80.000




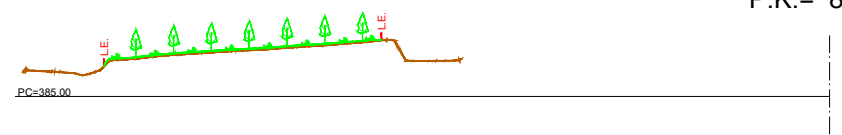


P.K.= 120.000

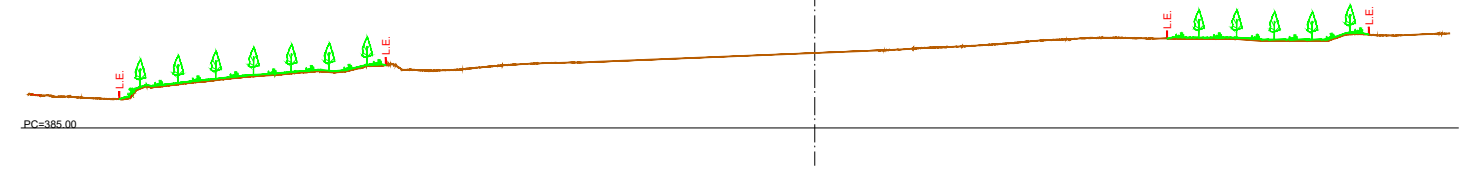

P.K.= 160.000

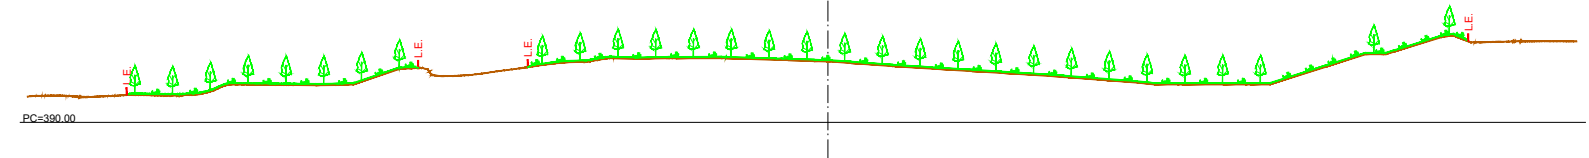

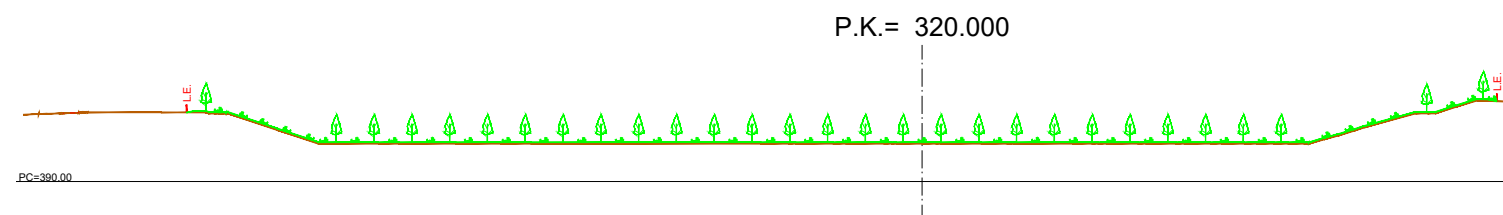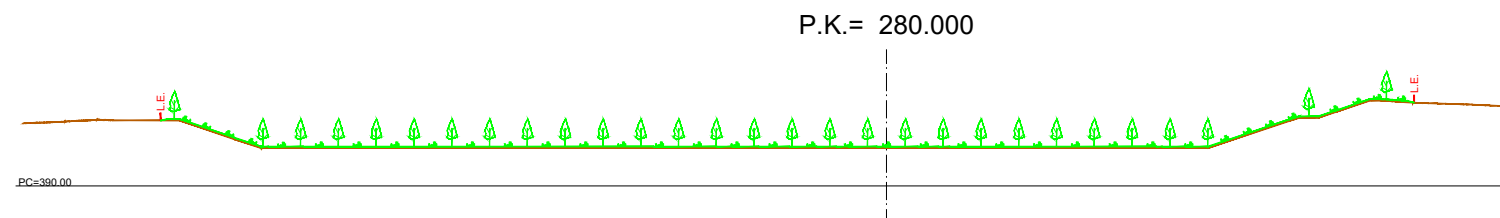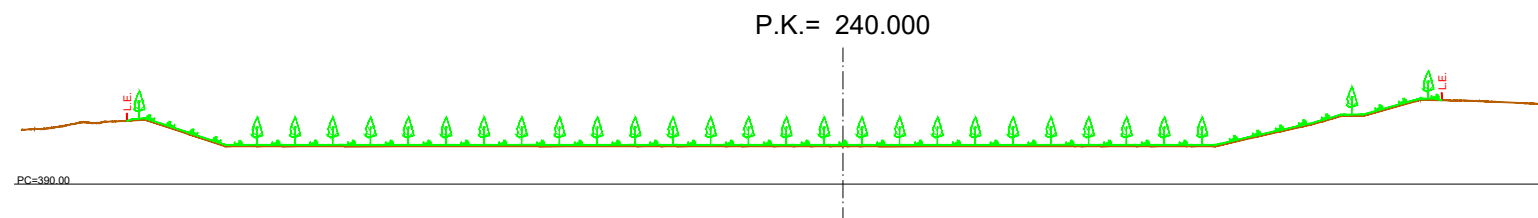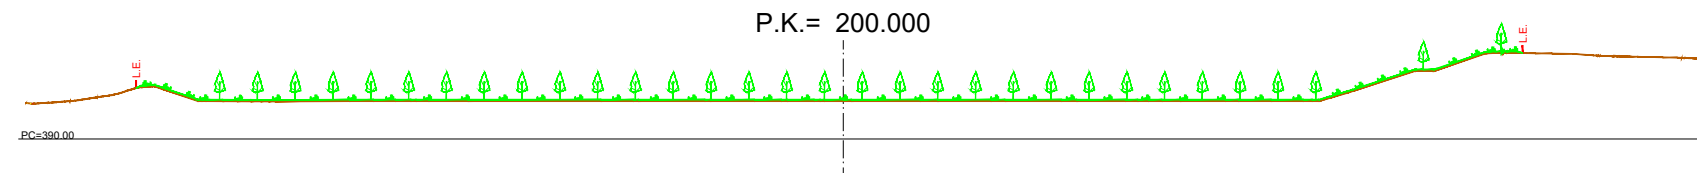

Título:
PROYECTO DE EXPLOTACIÓN, E.I.A. Y PLAN DE
RESTAURACIÓN DE LA CANTERA "SAN MAMEDE"
MESÍA (A CORUÑA)

Peticionario:



EL INGENIERO TÉCNICO DE MINAS
Fdo. Pedro Luis Díaz González
Col. N° 214 del C.O.I.T.G.M.E. de Galicia

Consultoría:



GABINETE DE SERVICIOS PARA LA MINERÍA, S.L.
PLAZA LUIS SEGANE, BAJO Nº 4 T. 981137896

Título del plano:


SECCIONES RESTAURADAS

Escala:

1/2.000

Fecha:
Enero
2026


Plano n°: 10
Hoja: 2 de 3

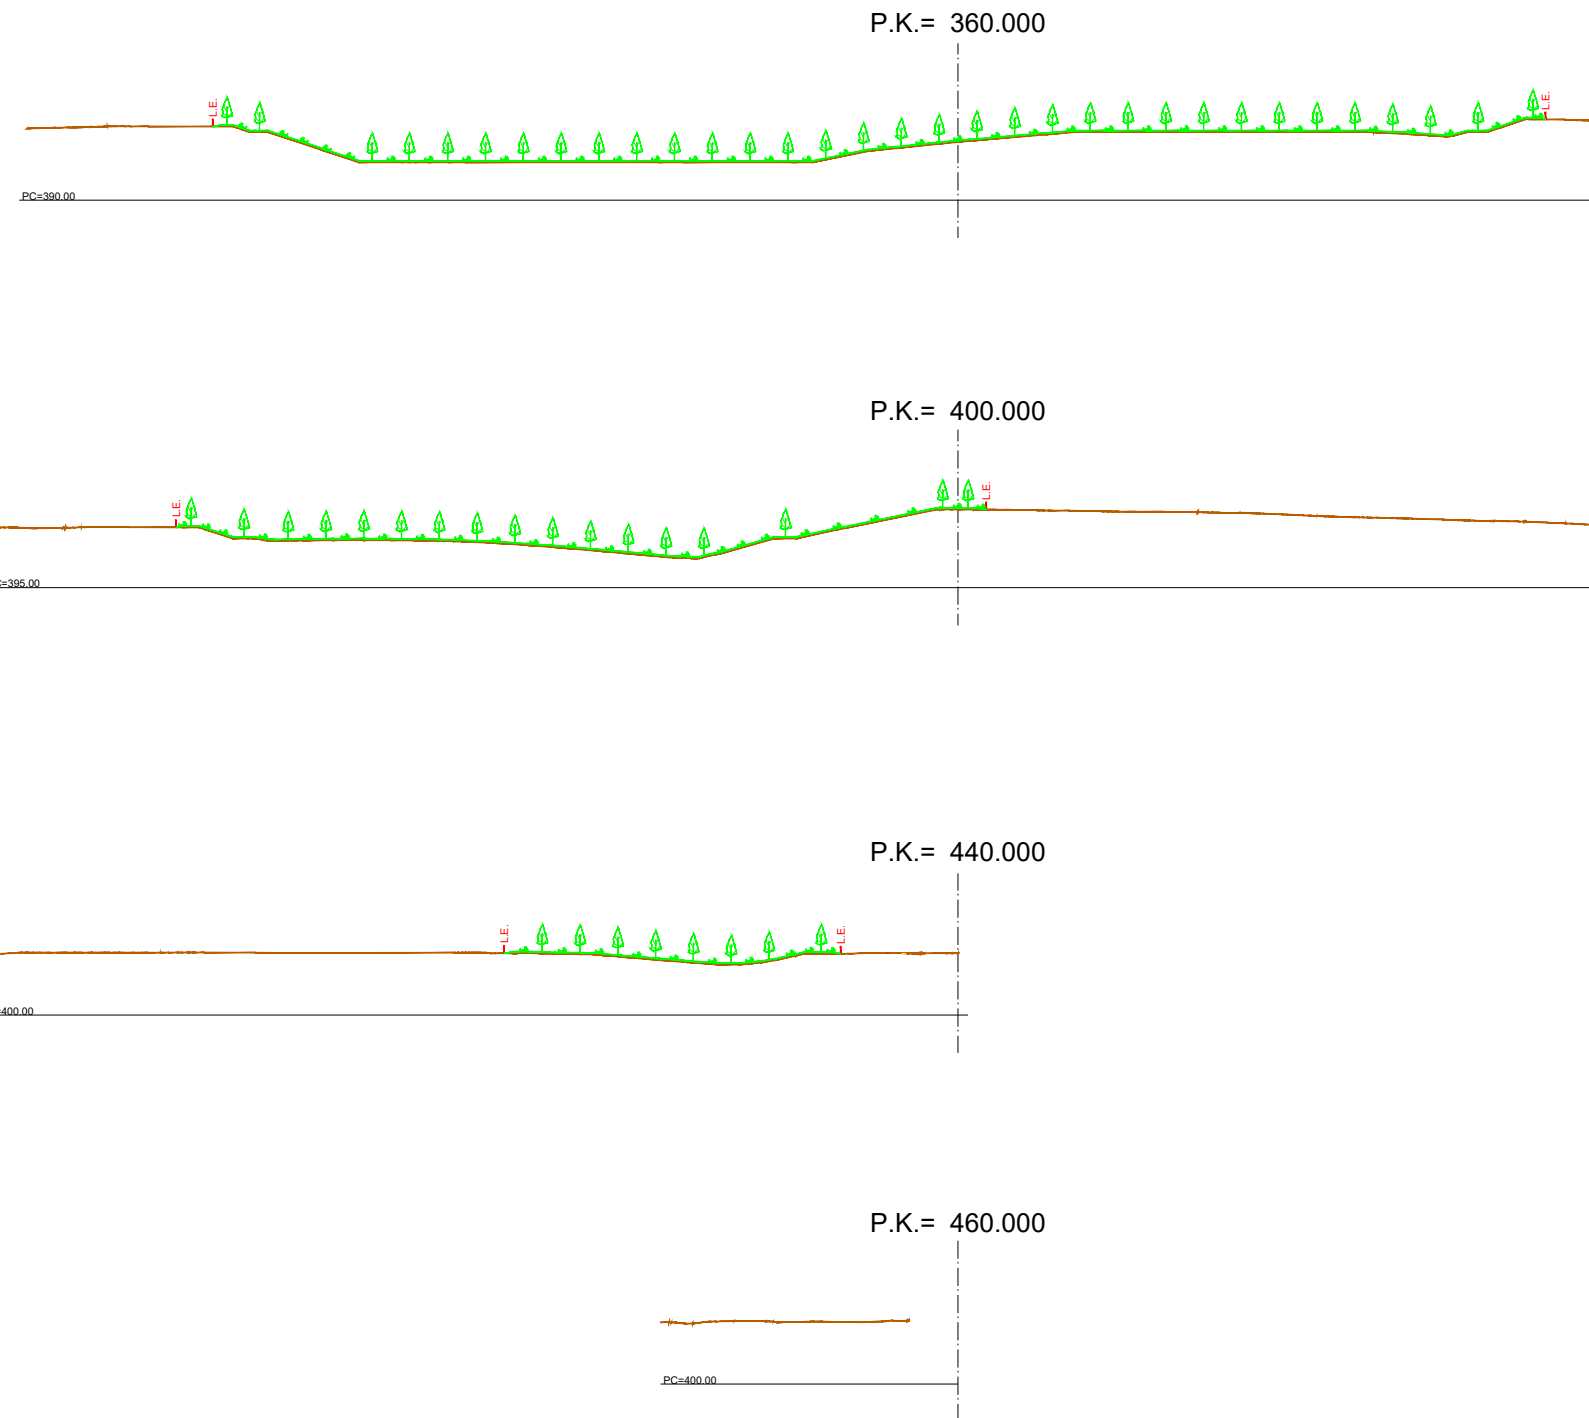





PARCELAS CATASTRALES DENTRO DEL PERÍMETRO DE EXPLOTACIÓN	
15048A03100103	SUP.= 63.300 m2
15048A03100110	SUP.= 5.200 m2
15048A03100408	SUP.= 60.650 m2
15048A03100129	SUP.= 2.494 m2
SUP. TOTAL = 131.644 m2	
SUP. EXPLOTACIÓN = 105.065 m2	

LEYENDA:	
---	PERÍMETRO DE EXPLOTACIÓN
---	LÍMITE PARCELAS CATASTRO
15048A03100103	REFERENCIA CATASTRAL PARCELAS
a,b,c,d,e	SUBPARCELAS


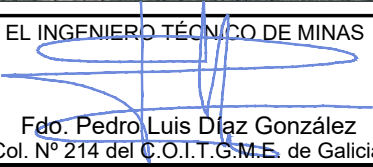
Título: PROYECTO DE EXPLOTACIÓN, E.I.A. Y PLAN DE RESTAURACIÓN DE LA CANTERA "SAN MAMEDE" MESÍA (A CORUÑA)	Peticionario: 	EL INGENIERO TÉCNICO DE MINAS  Fdo. Pedro Luis Díaz González Col. Nº 214 del C.O.I.T.G.M.E. de Galicia	Consultoría:  GABINETE DE SERVICIOS PARA LA MINERÍA, S.L. PLAZA LUIS SEGANE, BAJO Nº 4 T. 981137896	Título del plano: PARCELARIO	Fecha: Enero 2026	Plano nº: 11
				Escala: 1/3.000	Hoja: 1 de 1	


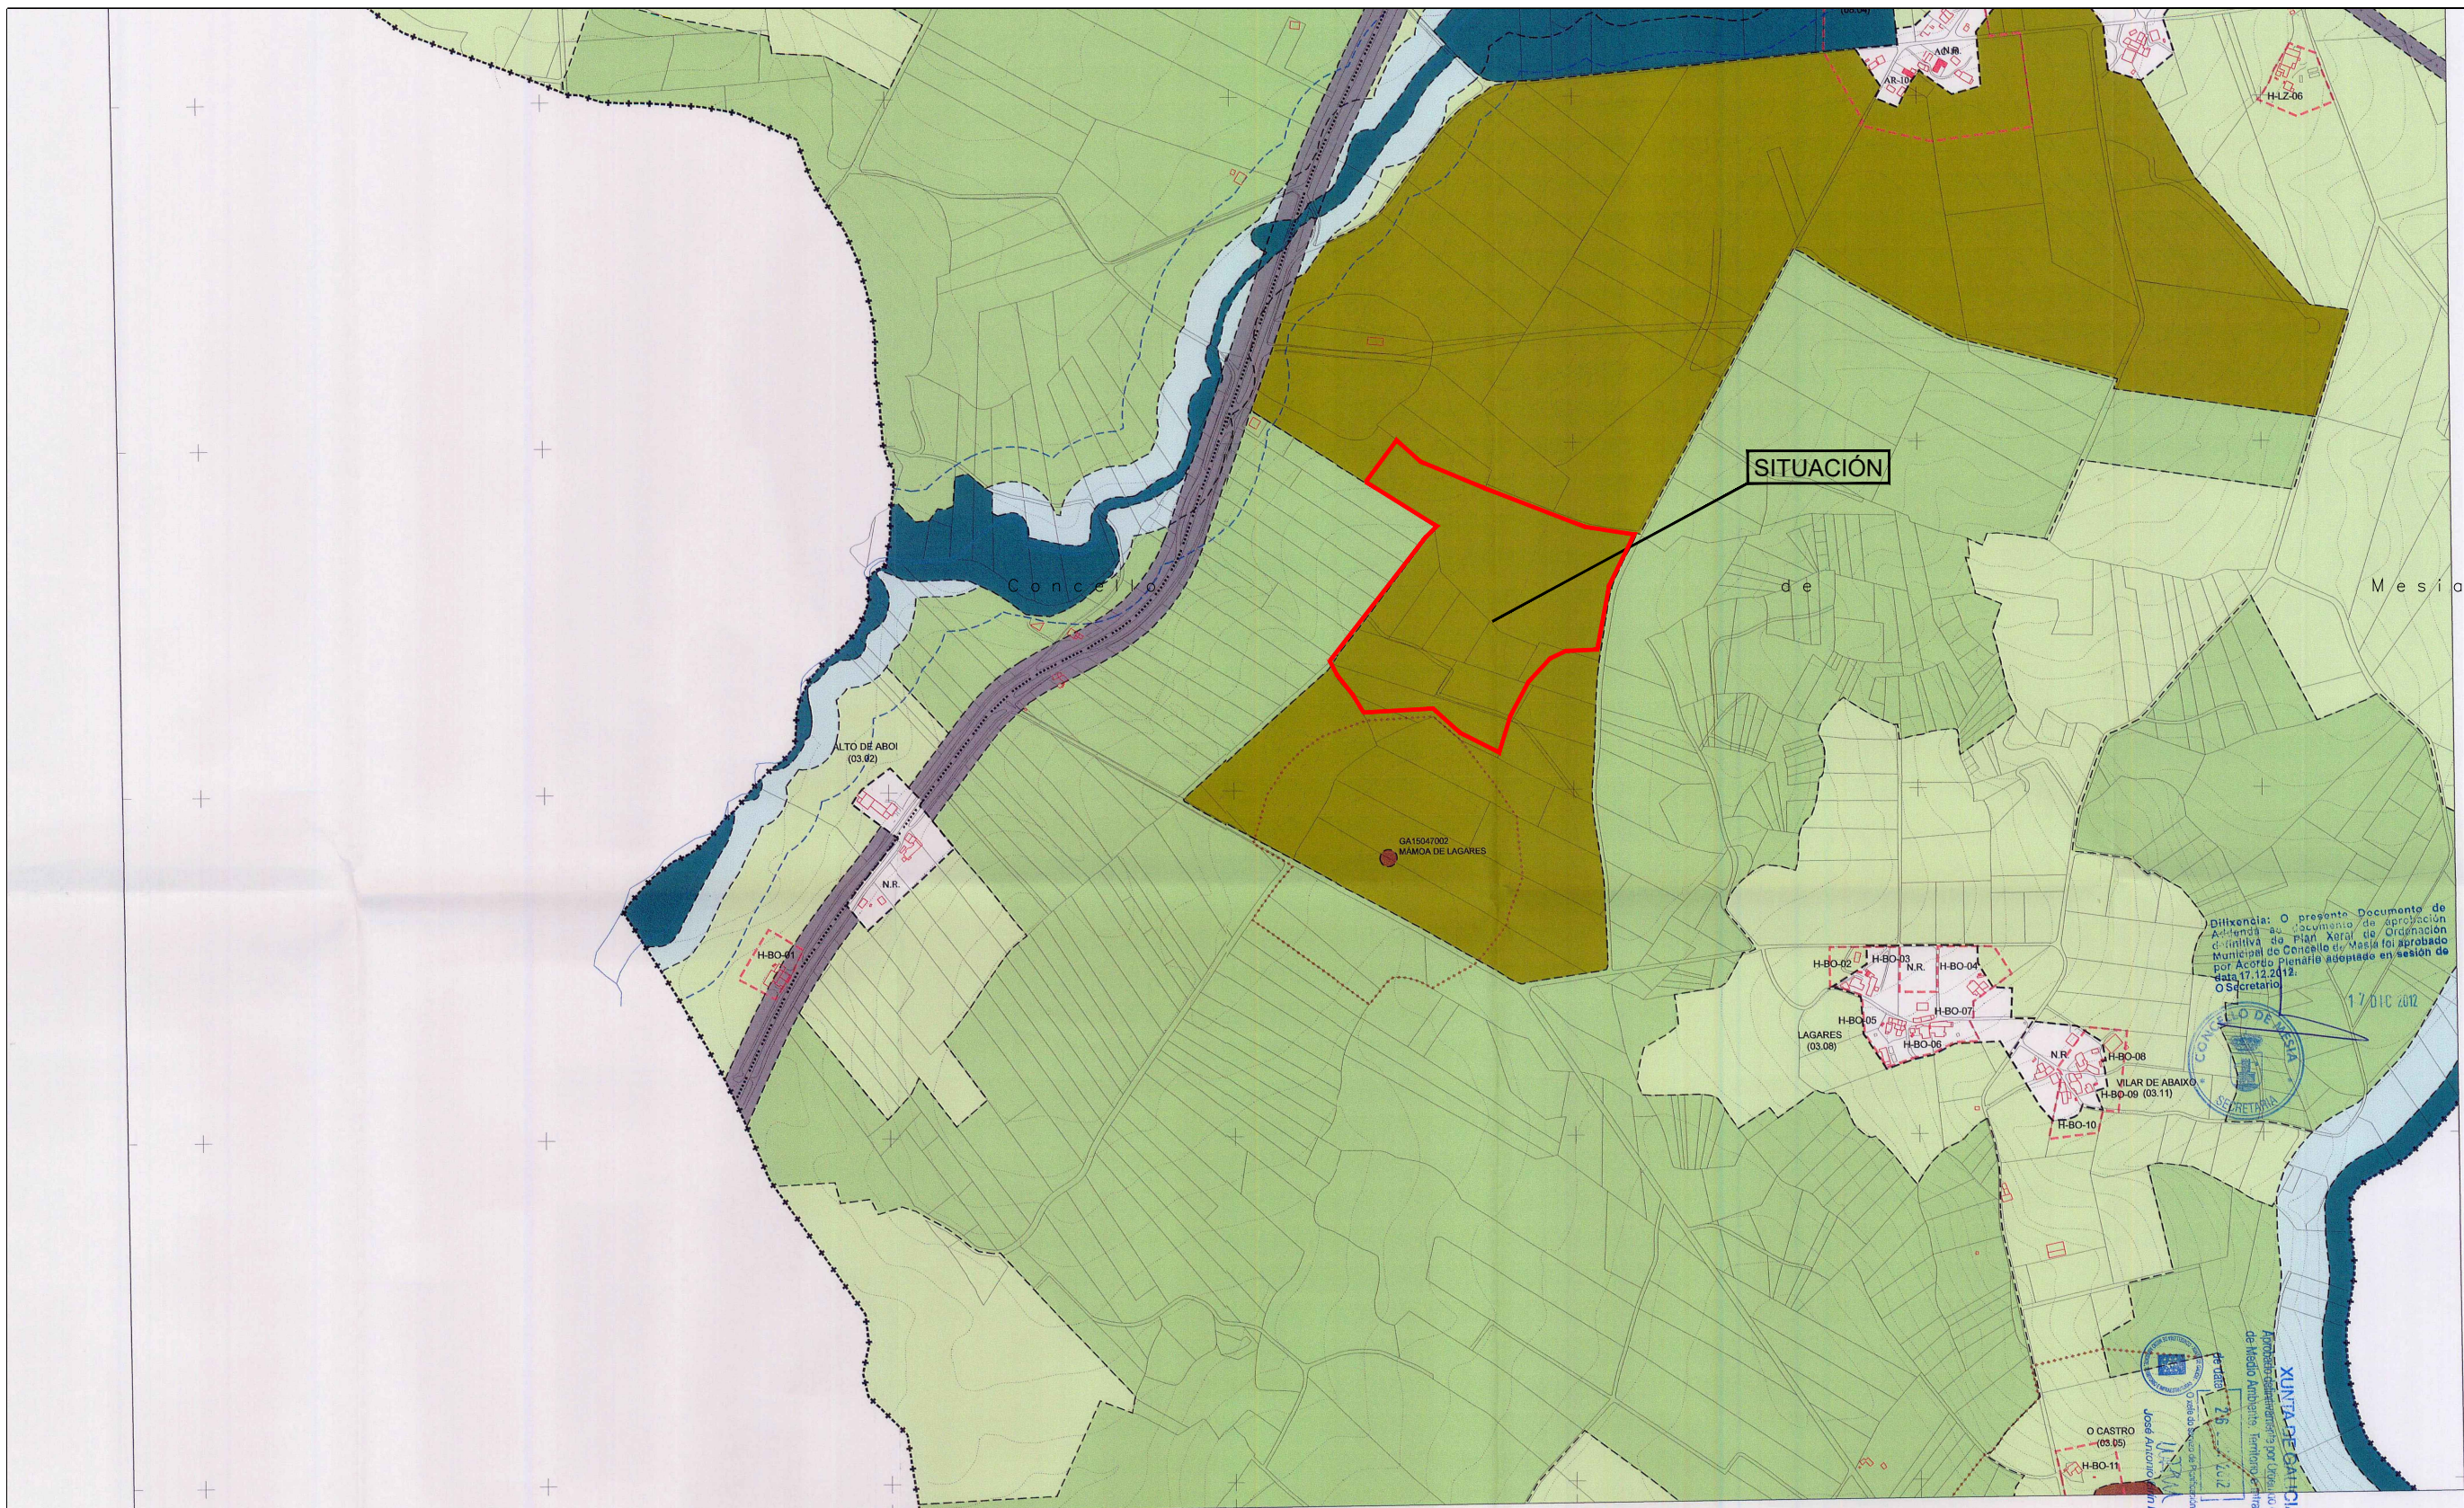


CATÁLOGO ARQUITECTÓNICO		DOTACIONES		SISTEMA XERAL VIARIO		CLASIFICACIÓN DO SOLO	
CÓDIGO DE ELEMENTO ARQUITECTÓNICO	TIPO	ZONAS VERDES E ESPACIOS LIBRES		REDE	TIPO	SÍMBOLO	DESCRIPCIÓN
		S. XERAL	S. LOCAL				
AR-01	ARQUITECTURA RELIXIOSA / CONXUNTO PARROQUIAL	ELX	ELL	ESTRADA	TIPO I - 1	---	---
CR-01	CRUCEiros E ELEMENTOS MENORES	ZVX	ZVL	ESTRADAS AUTONÓMICAS	TIPO I - 2	---	---
AC-01	ARQUITECTURA CIVIL	---	---	ESTRADAS	TIPO II - 1	---	---
CP-01	CONSTRUCCIÓN POPULARES	---	---	ESTRADAS	TIPO II - 2	---	---
OC-01	OBRA CIVIL	---	---	ESTRADAS	TIPO III - 1	---	---
---	---	---	---	ESTRADAS	TIPO III - 2	---	---
---	---	---	---	ESTRADAS	TIPO IV - 1	---	---
---	---	---	---	ESTRADAS	TIPO IV - 2	---	---
---	---	---	---	ESTRADAS	TIPO V - 1	---	---
---	---	---	---	ESTRADAS	TIPO V - 2	---	---
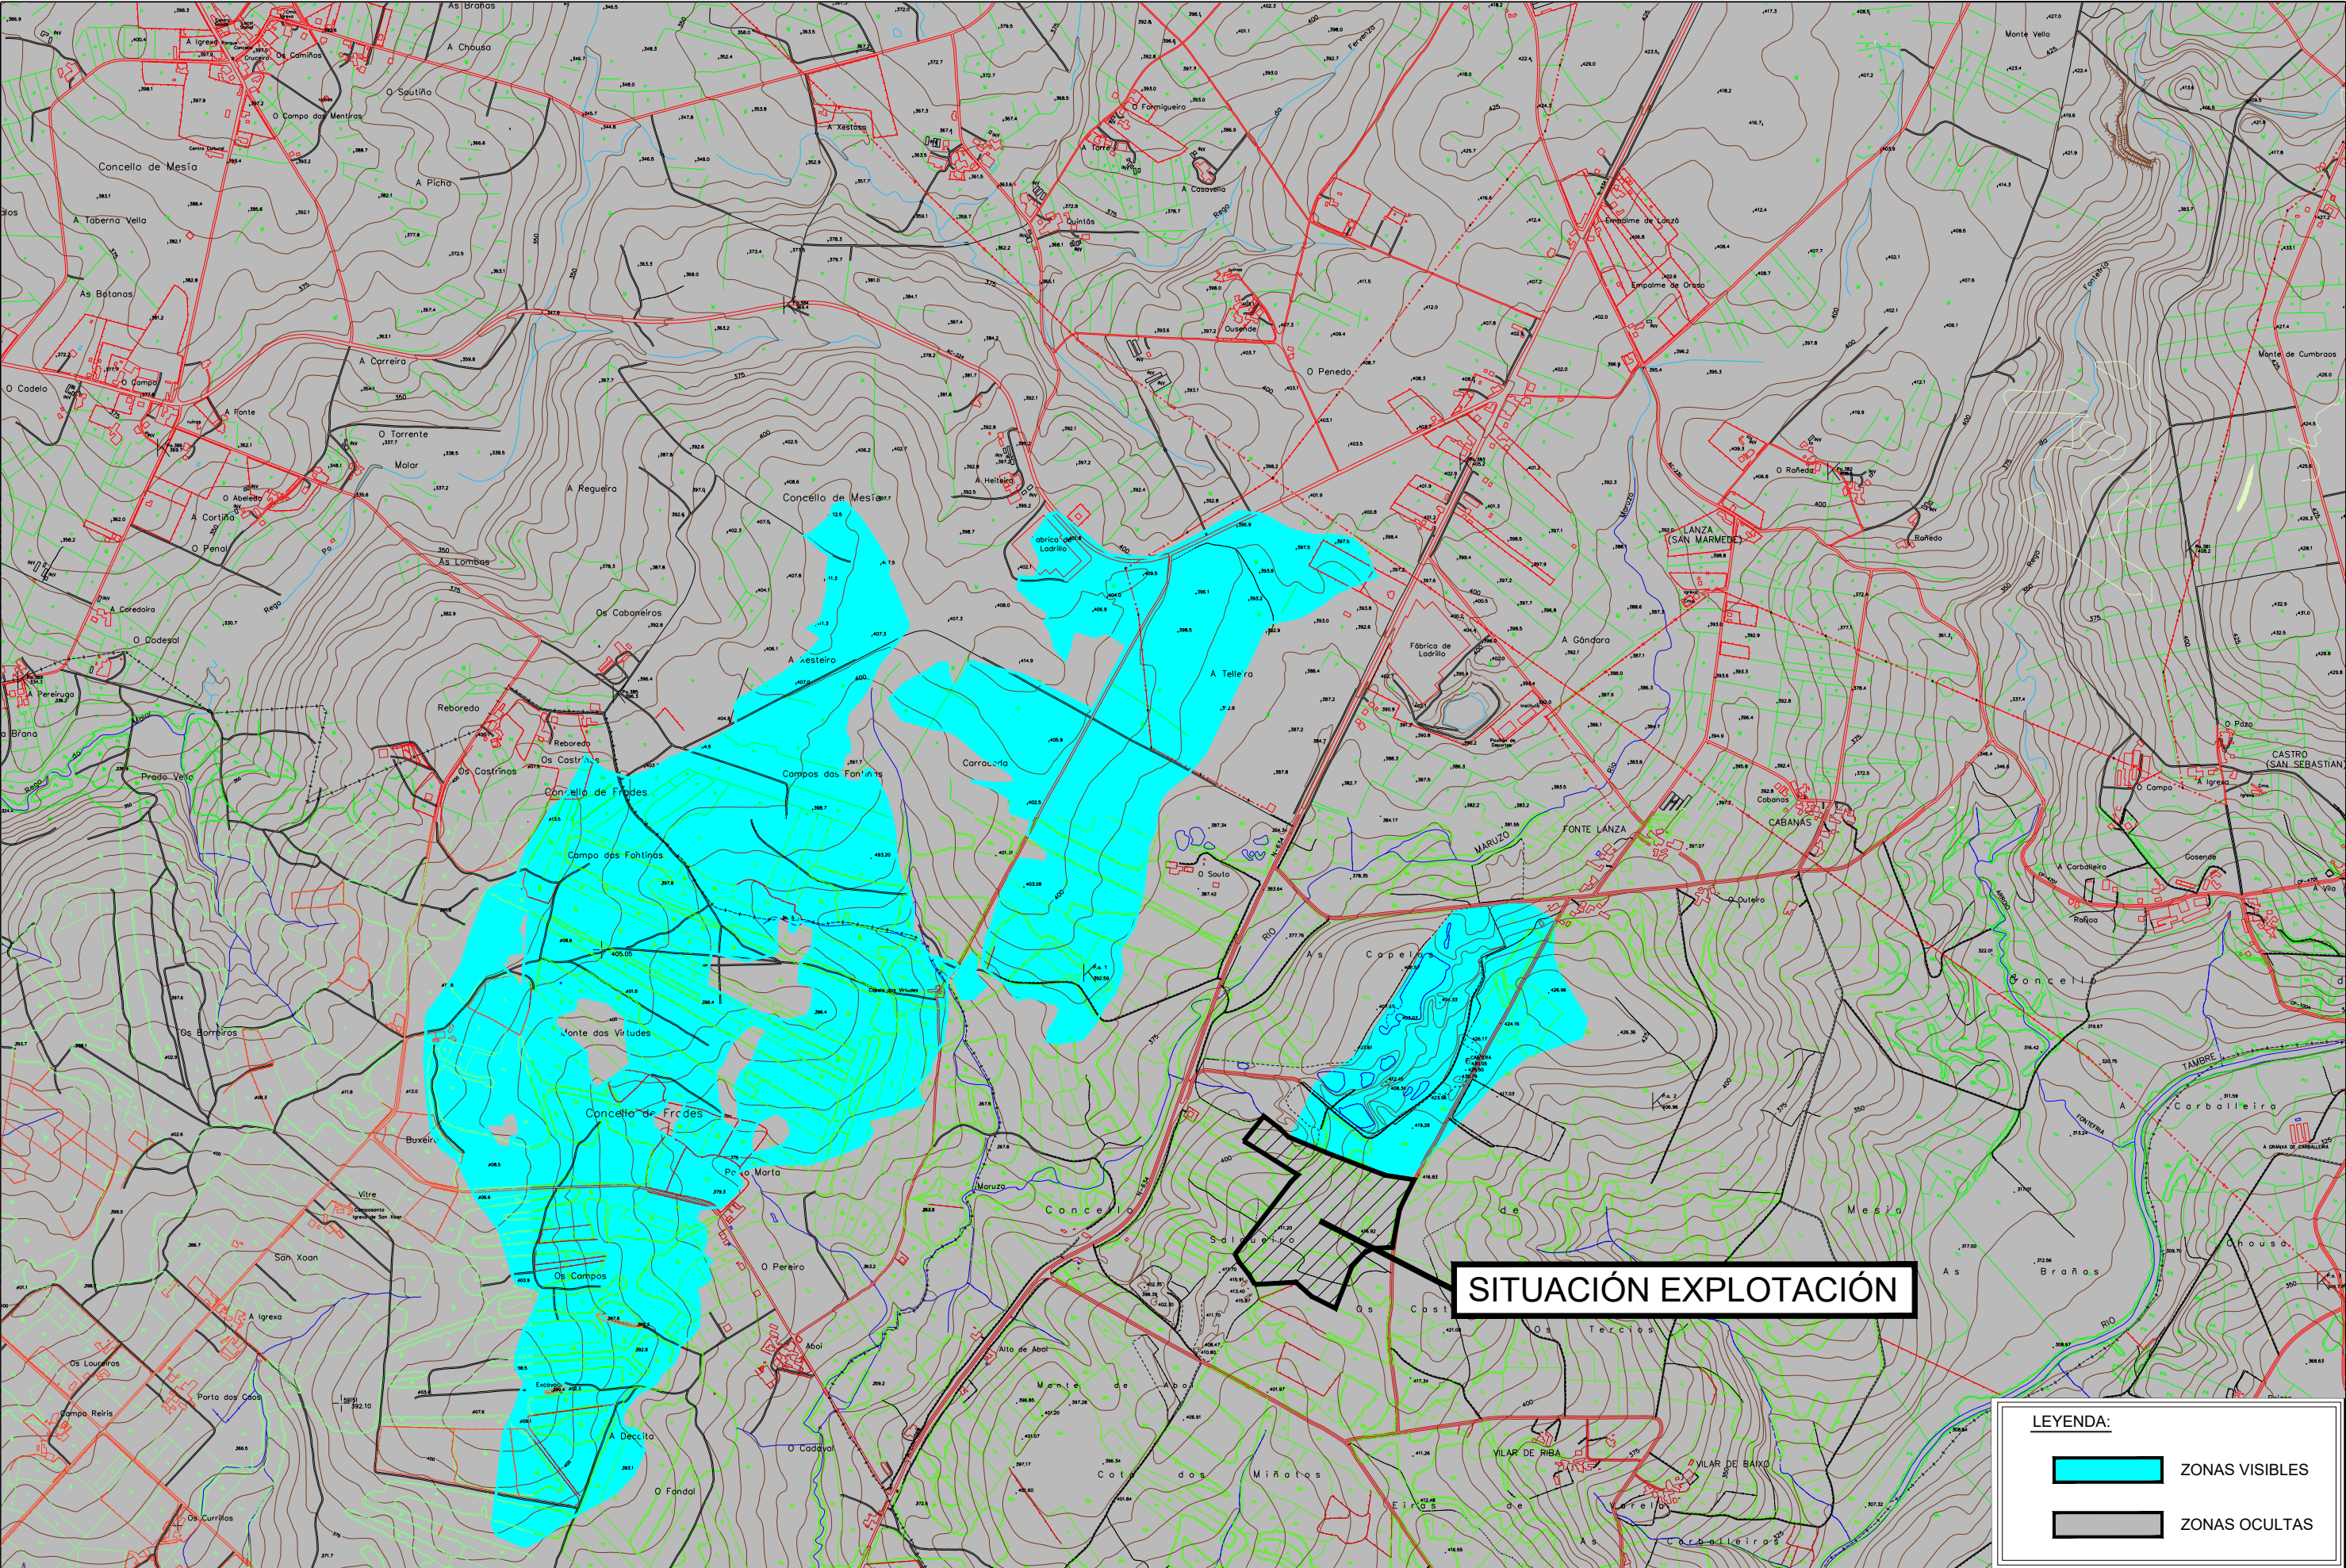

Título: PROYECTO DE EXPLOTACIÓN, E.I.A. Y PLAN DE RESTAURACIÓN DE LA CANTERA "SAN MAMEDE" MESÍA (A CORUÑA)	Peticionario:	EL INGENIERO TÉCNICO DE MINAS Fdo. Pedro Luis Díaz González Col. Nº 214 del C.O.I.T.G.M.E. de Galicia	Consultoría: serminer GABINETE DE SERVICIOS PARA LA MINERÍA, S.L. PLAZA LUIS SECANE, BAJO Nº 4. T. 981137896	Título del plano: PLANTA DE CUENCAS VISUALES Escala: 1/15.000	Fecha: Enero 2026	Plano nº: 13 Hoja: 1 de 1
--	----------------------	--	--	---	---------------------------------	---

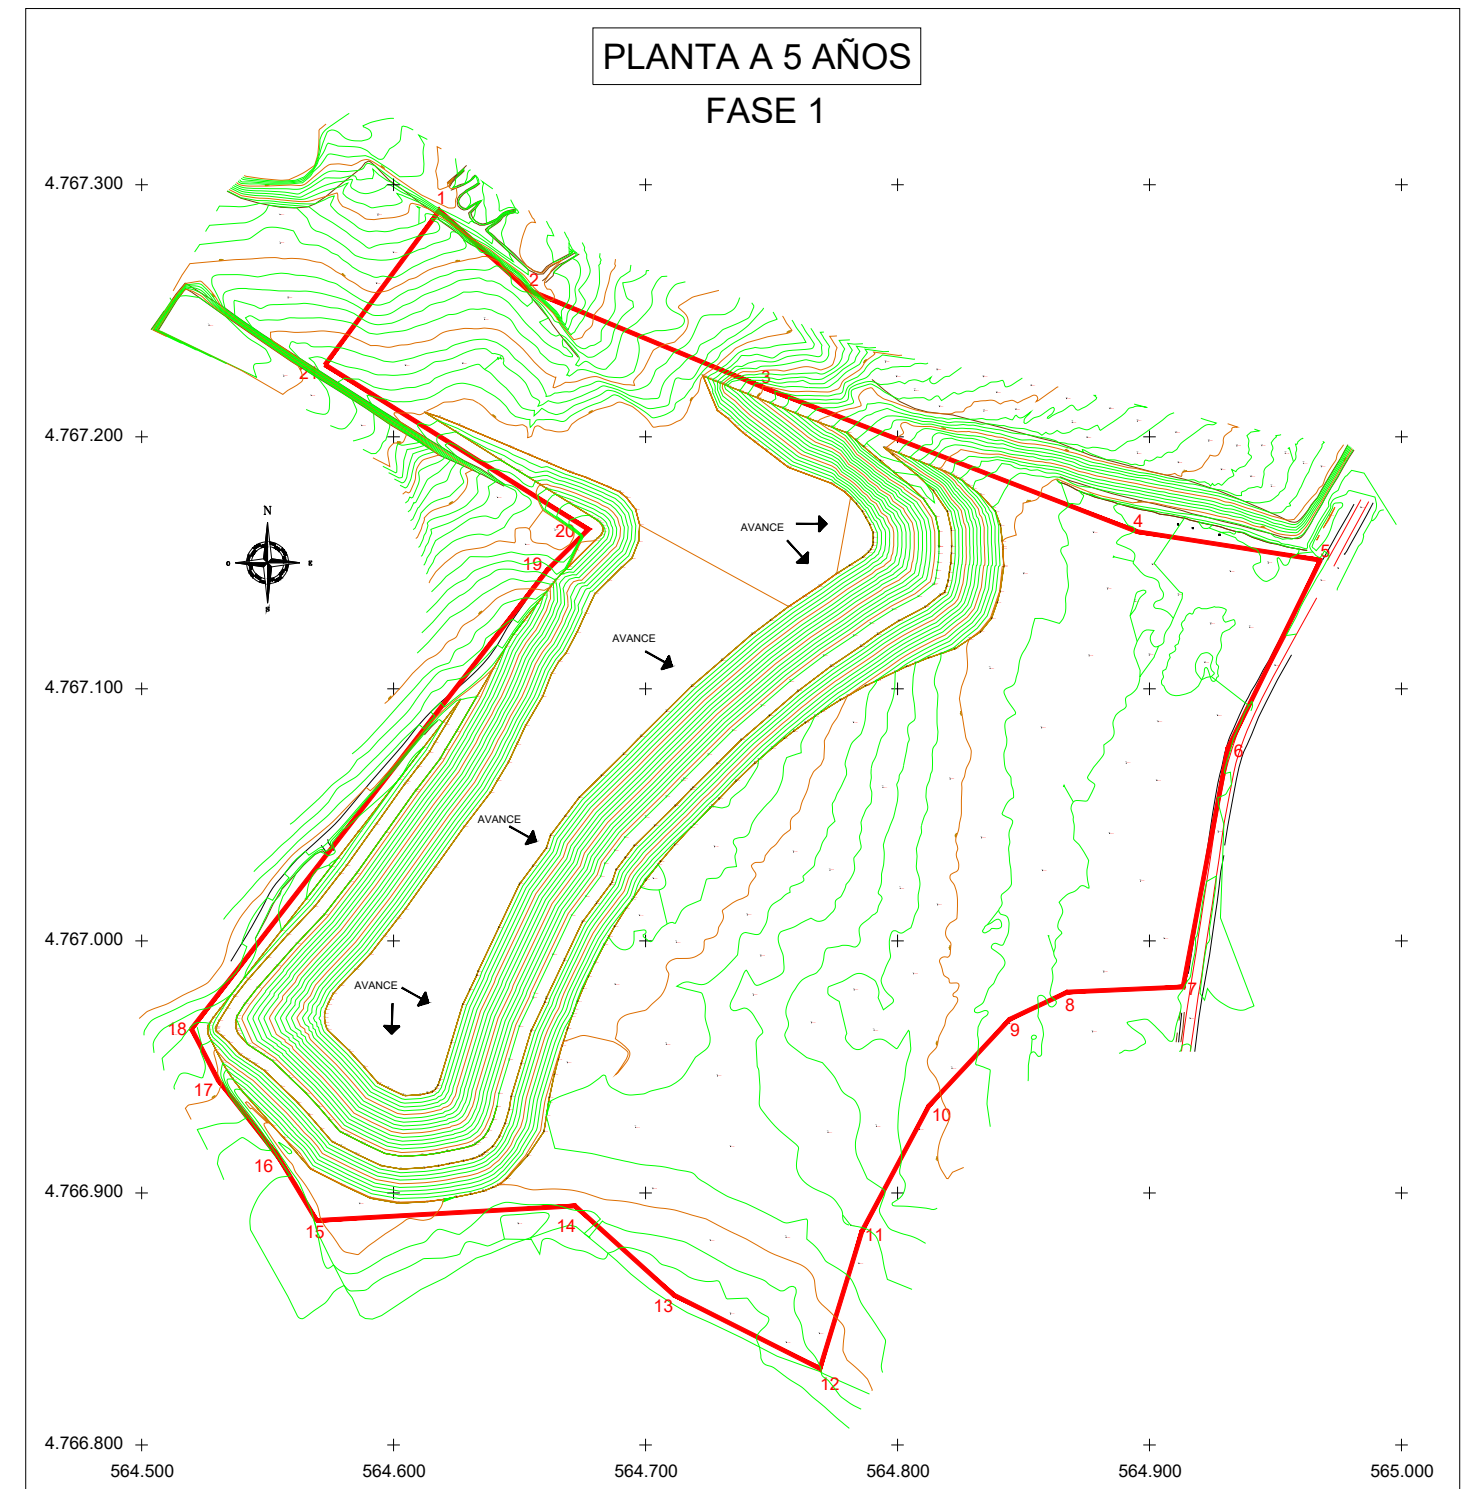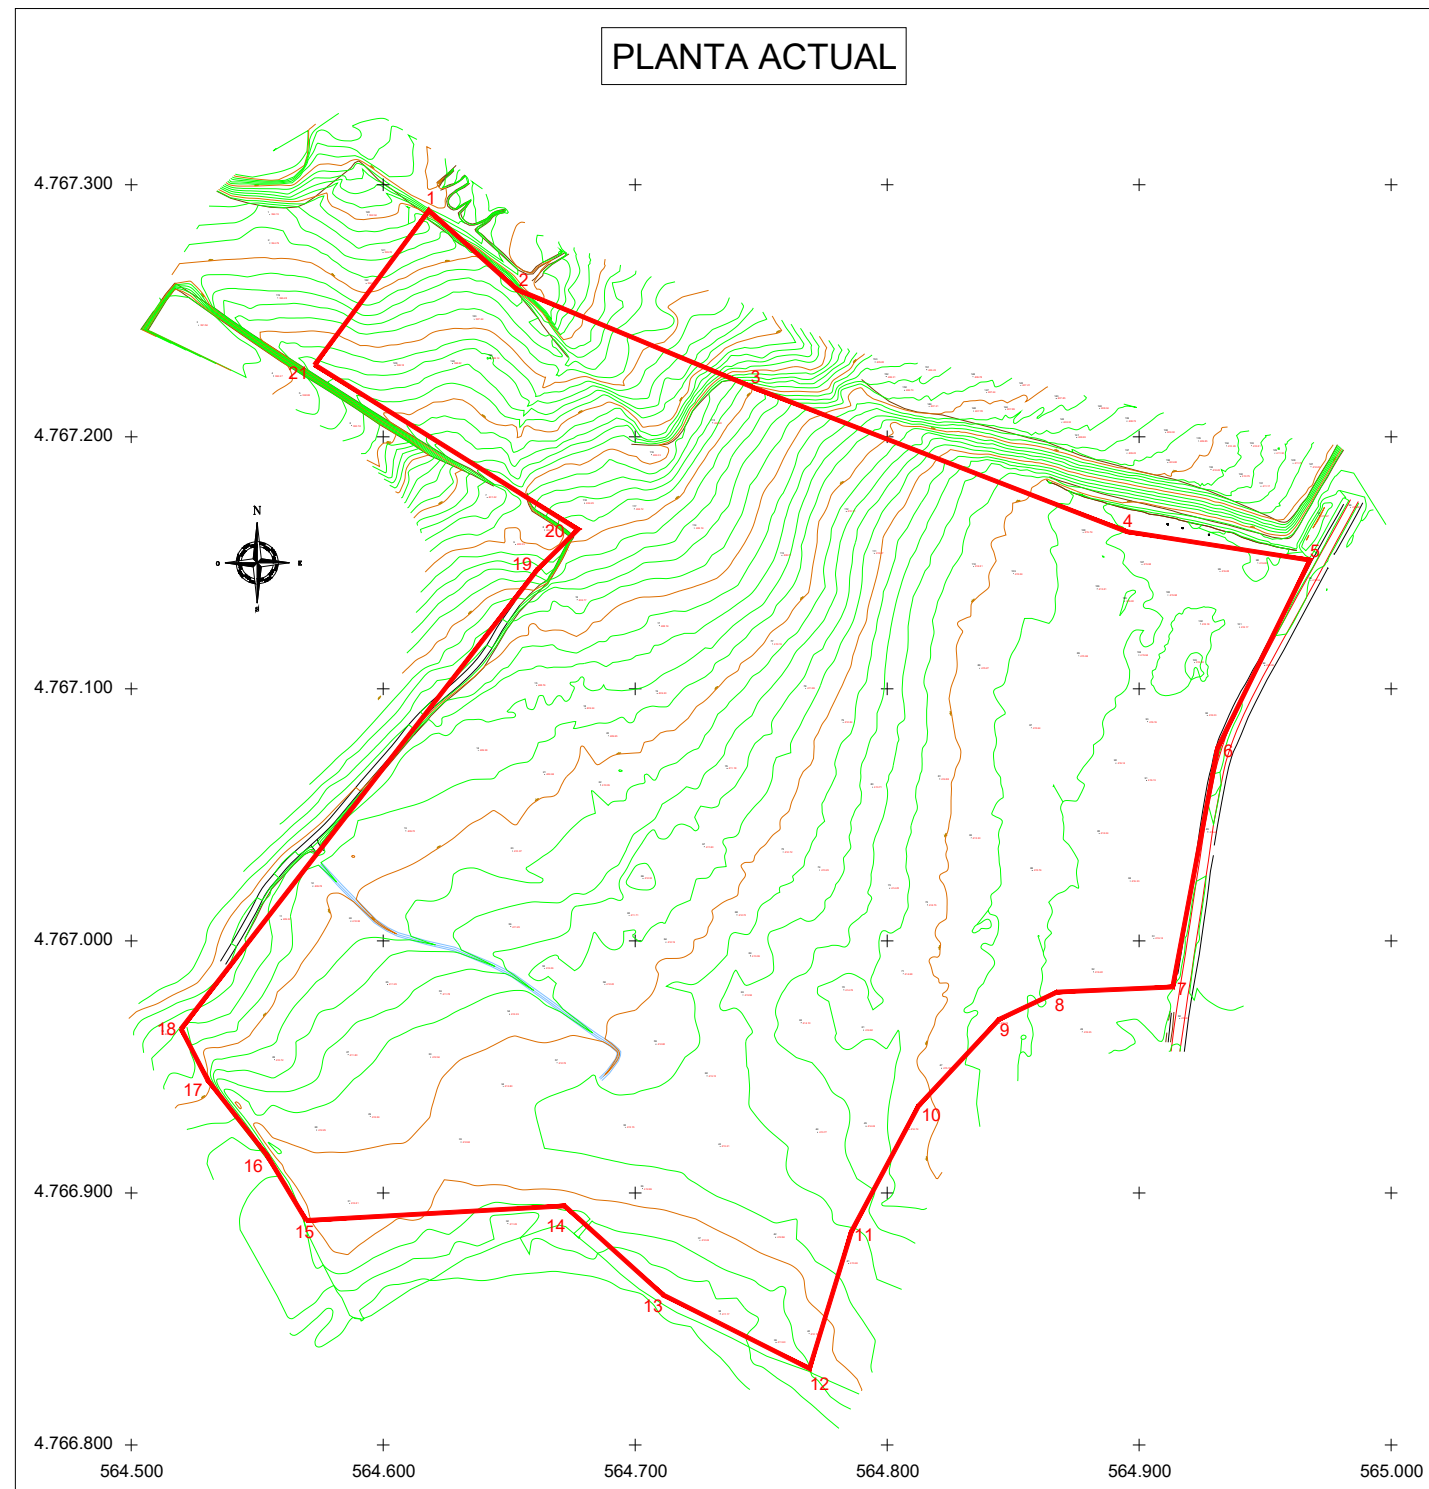

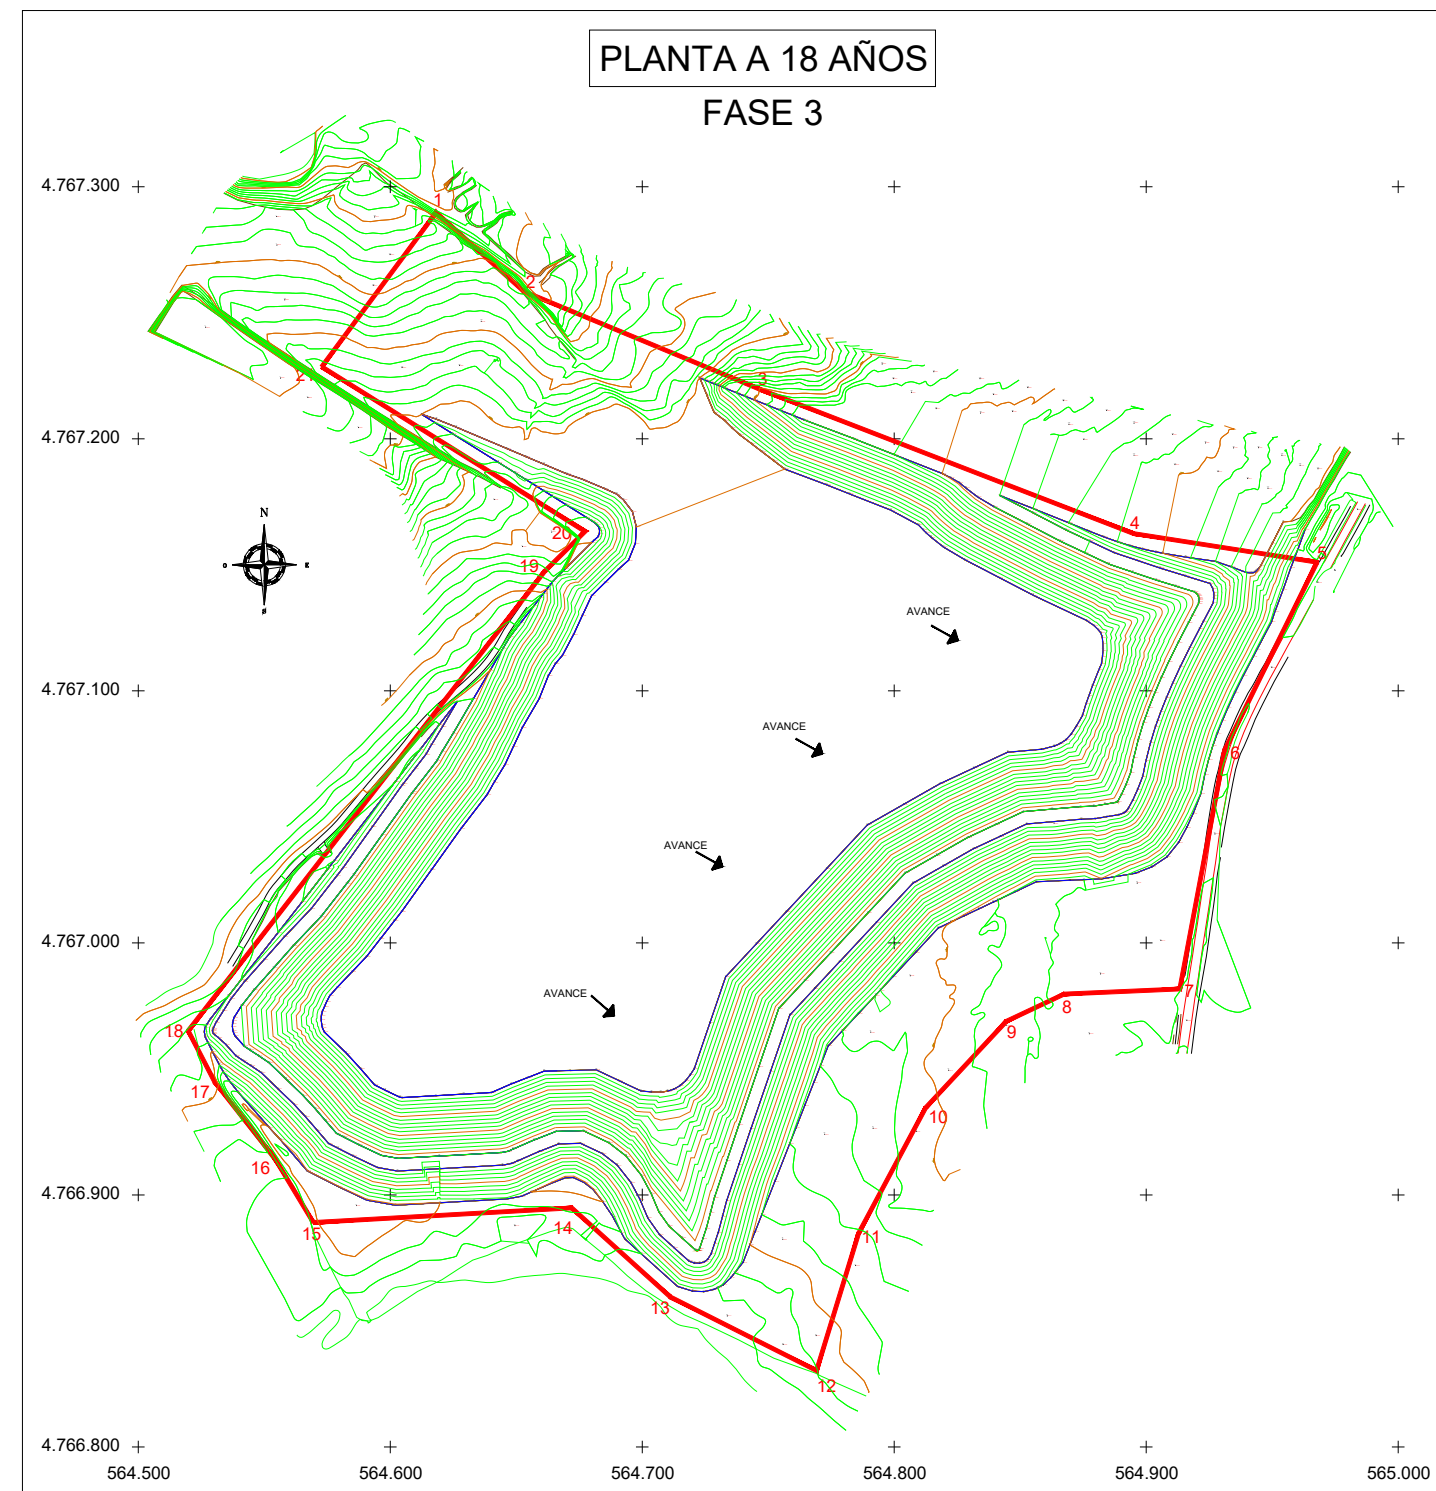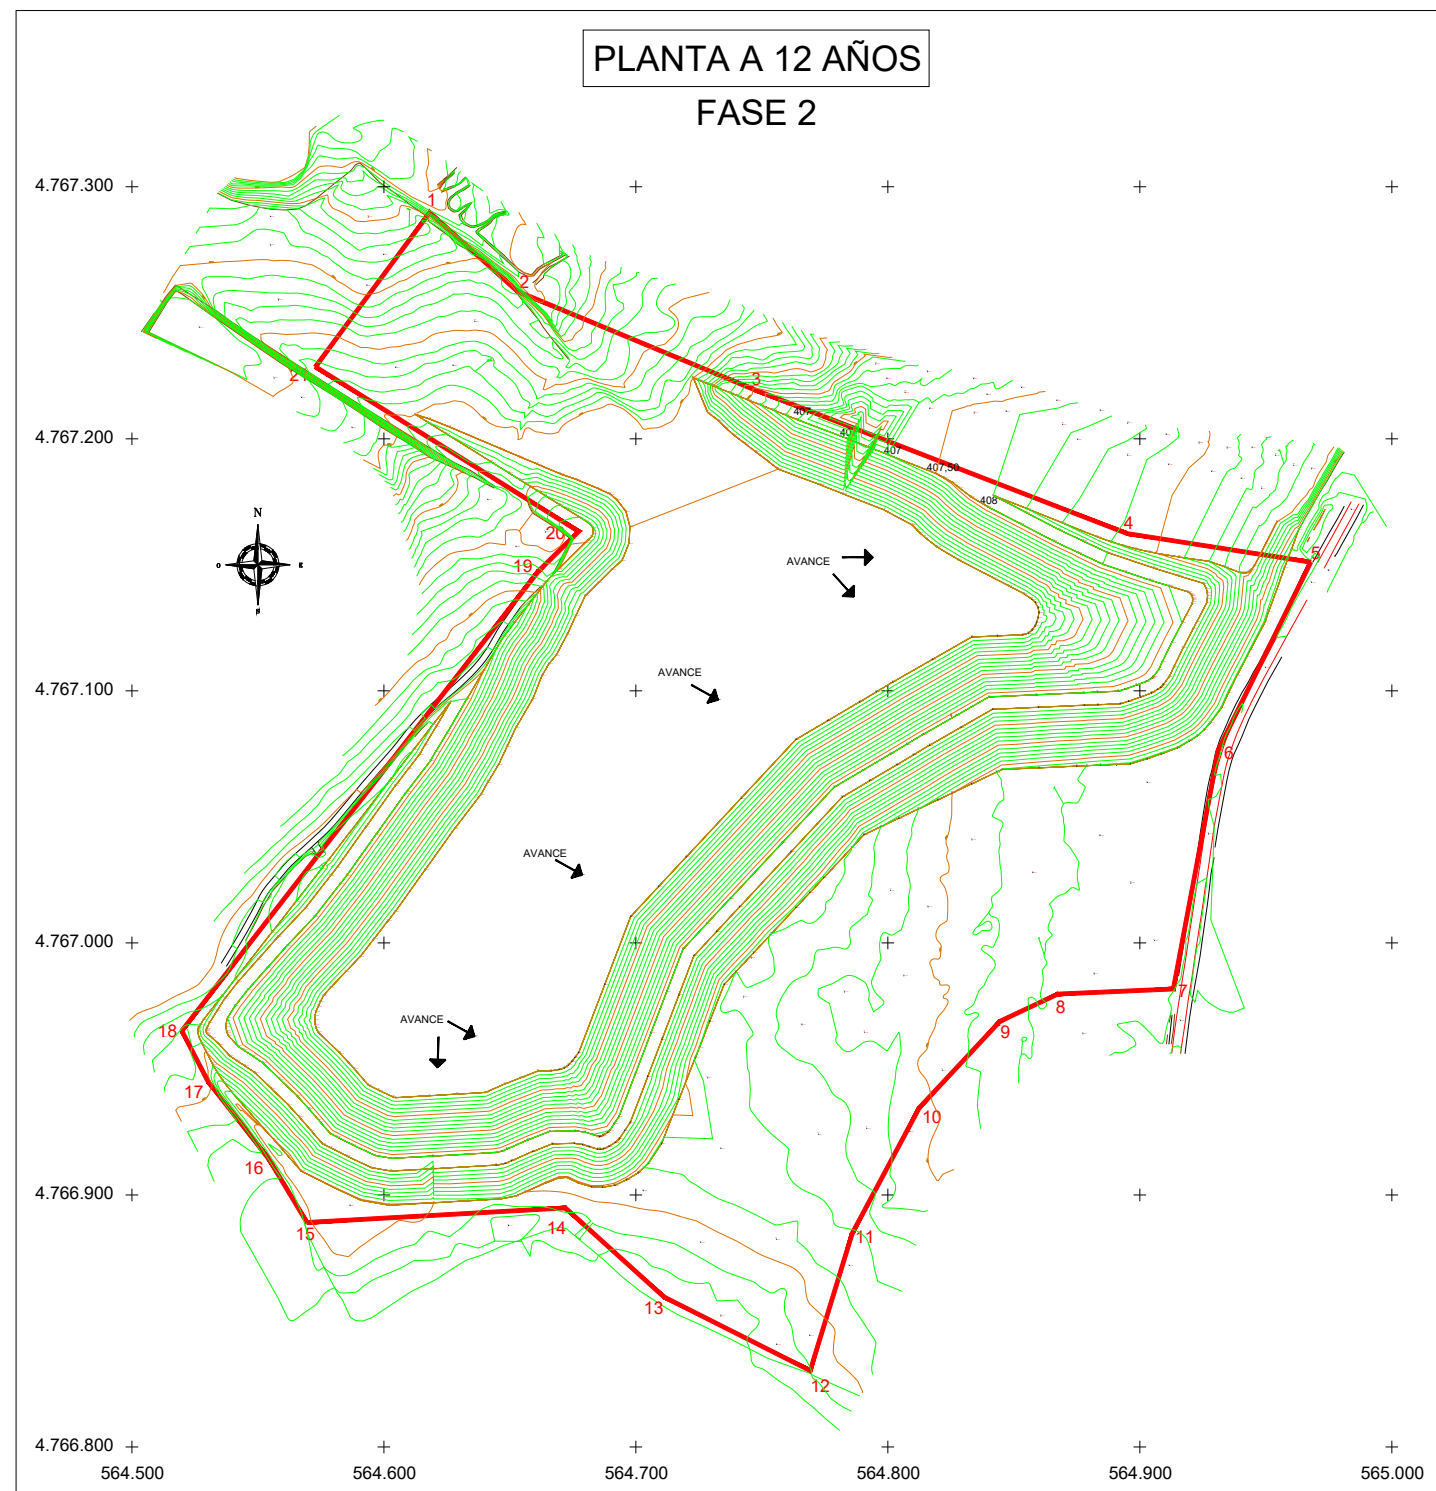

Título:
PROYECTO DE EXPLOTACIÓN, E.I.A. Y PLAN DE
RESTAURACIÓN DE LA CANTERA "SAN MAMEDE"
MESÍA (A CORUÑA)

Peticionario:



EL INGENIERO TÉCNICO DE MINAS
Fdo. Pedro Luis Díaz González
Col. N° 214 del C.O.I.T.G.M.E. de Galicia

Consultoría:



GABINETE DE SERVICIOS PARA LA MINERÍA, S.L.
PLAZA LUIS SECANE, BAJO Nº 4 T. 981137896

Título del plano:


PLANIFICACIÓN DE LA EXPLOTACIÓN

Escala:

1/3.000

Fecha:
Enero
2026


Plano n°: **14**
Hoja:
2 de 3

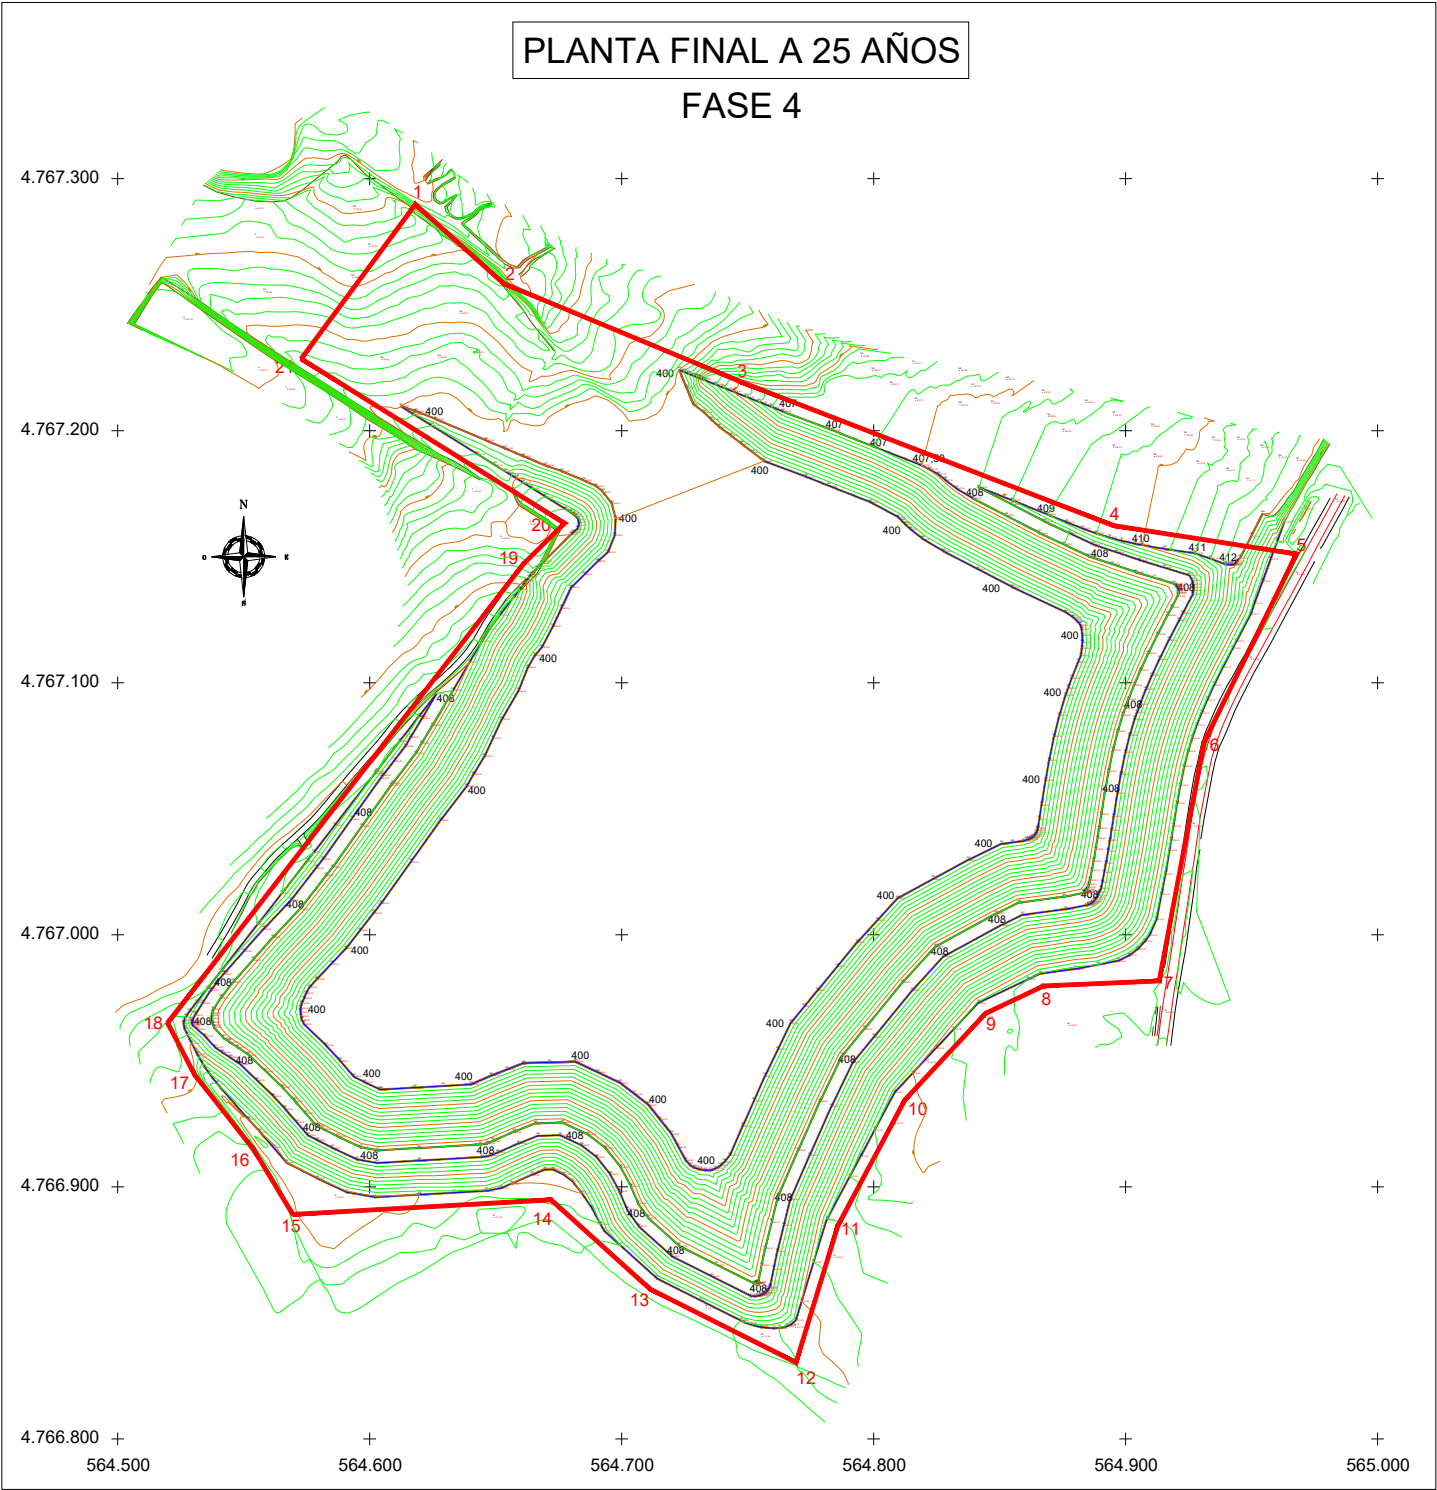

Título:
PROYECTO DE EXPLOTACIÓN, E.I.A. Y PLAN DE
RESTAURACIÓN DE LA CANTERA "SAN MAMEDE"
MESÍA (A CORUÑA)

Peticionario:

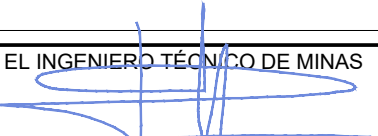

EL INGENIERO TÉCNICO DE MINAS

Fdo. Pedro Luis Díaz González
Col. N° 214 del C.O.I.T.G.M.E. de Galicia


Consultoría:



Título del plano:
PLANIFICACIÓN DE LA EXPLOTACIÓN
Escala: 1/3.000


Fecha:
Enero
2026

Plano nº: 14
Hoja: 3 de 3

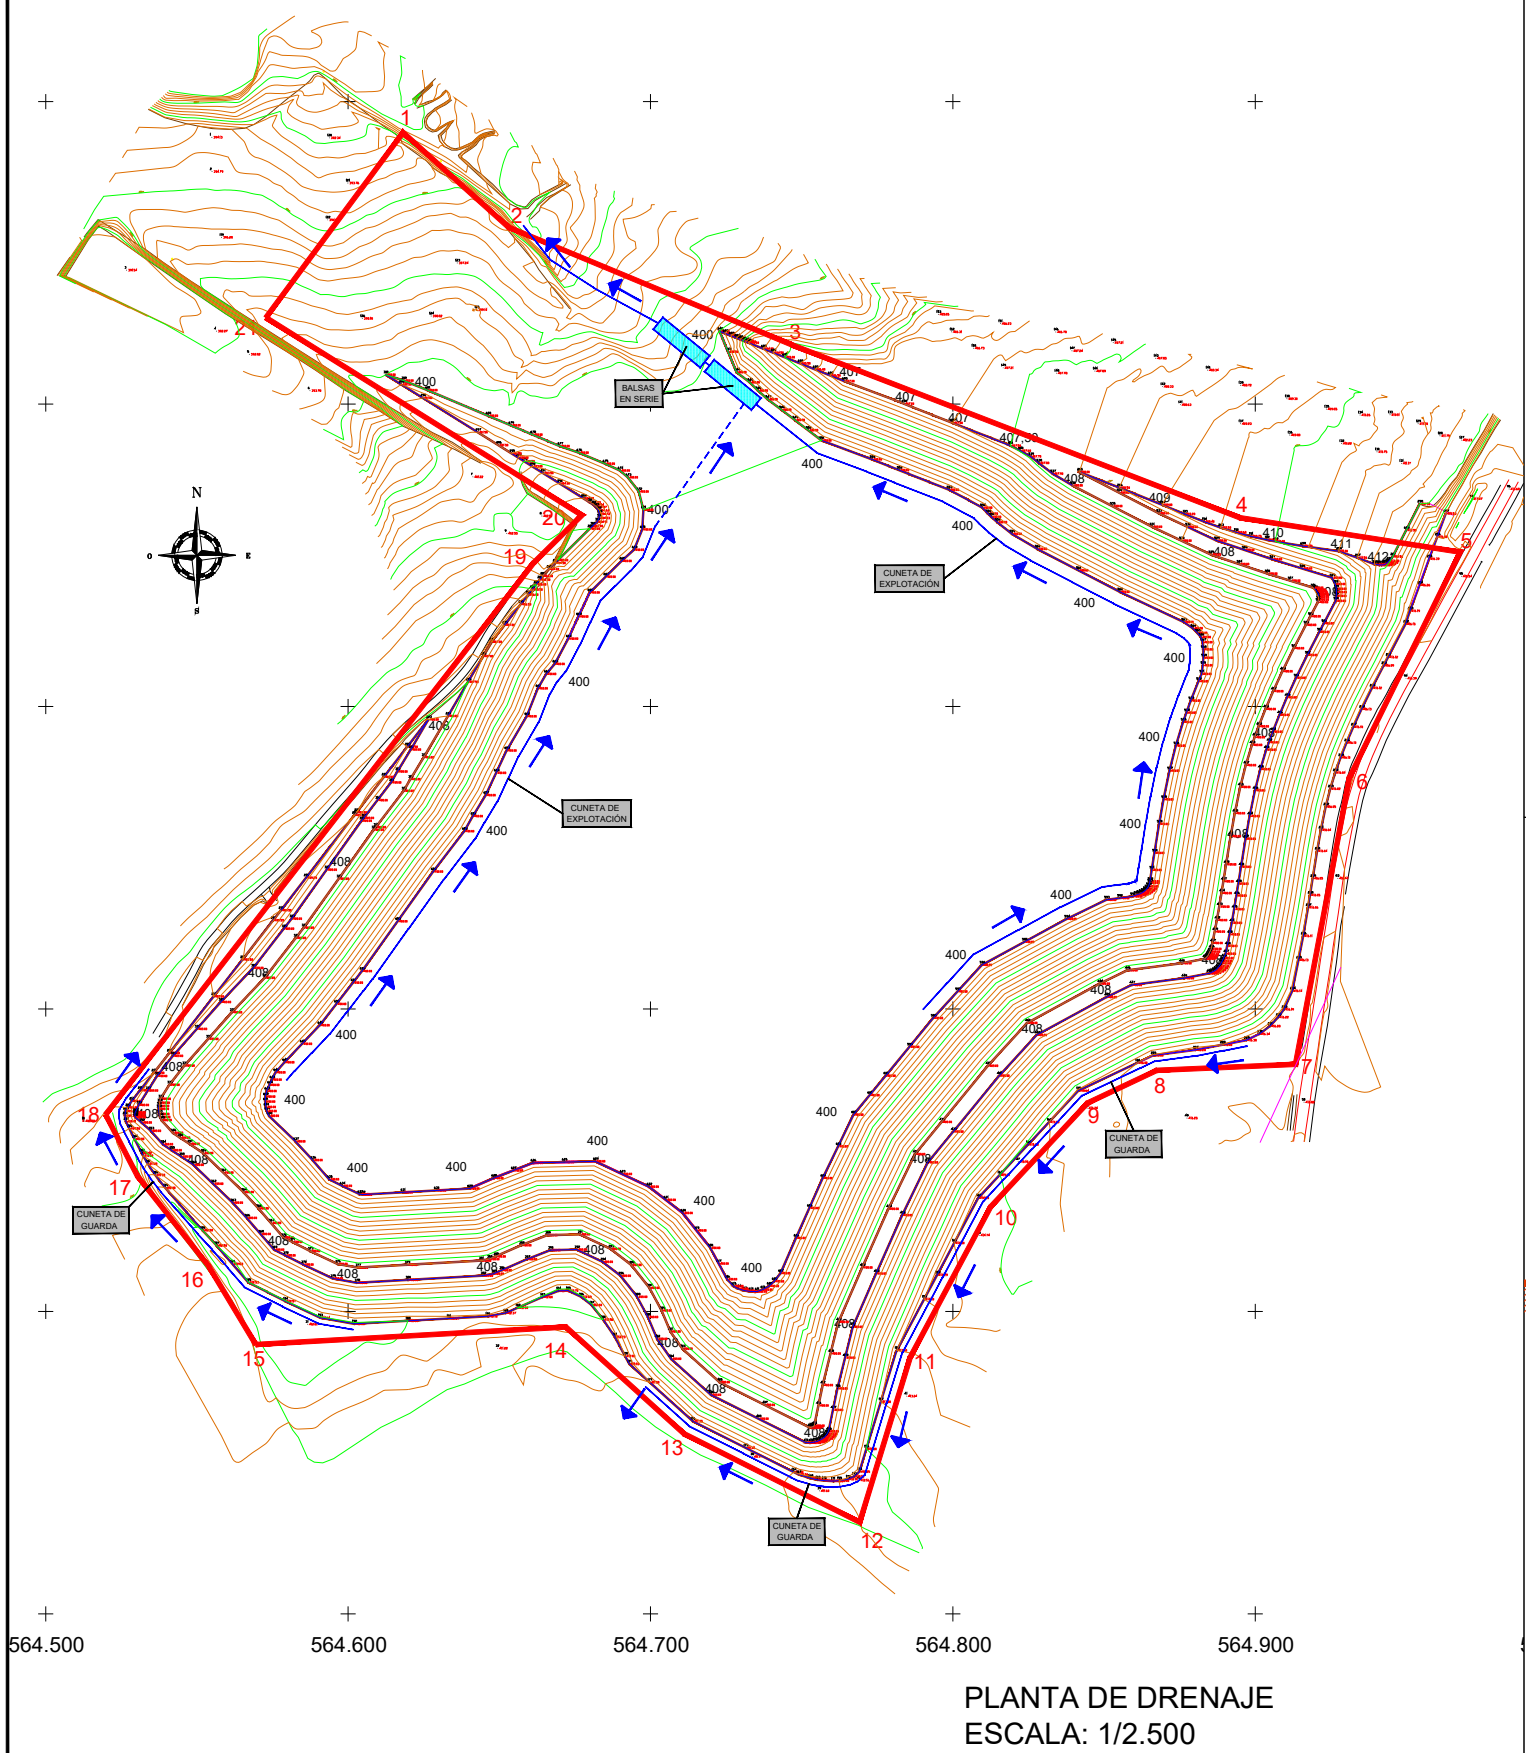


PLANTA DE DRENAJE
ESCALA: 1/2.500


BALSAS EN SERIE (2 UDS)
ZONA DE EXPLOTACIÓN
ESCALA: 1/200

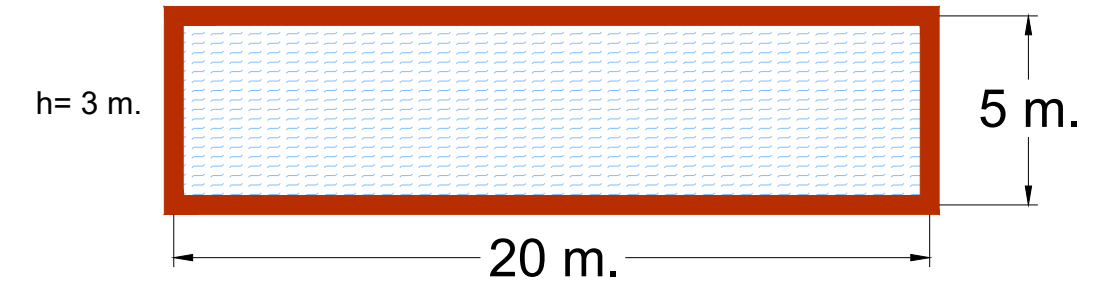

CUNETA DE GUARDA
ESCALA: 1/25

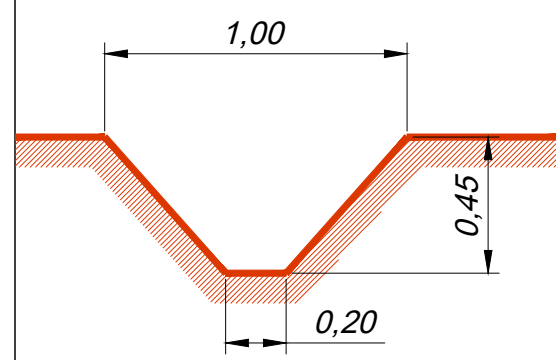


CUNETA ZONA DE EXPLOTACIÓN
ESCALA: 1/25

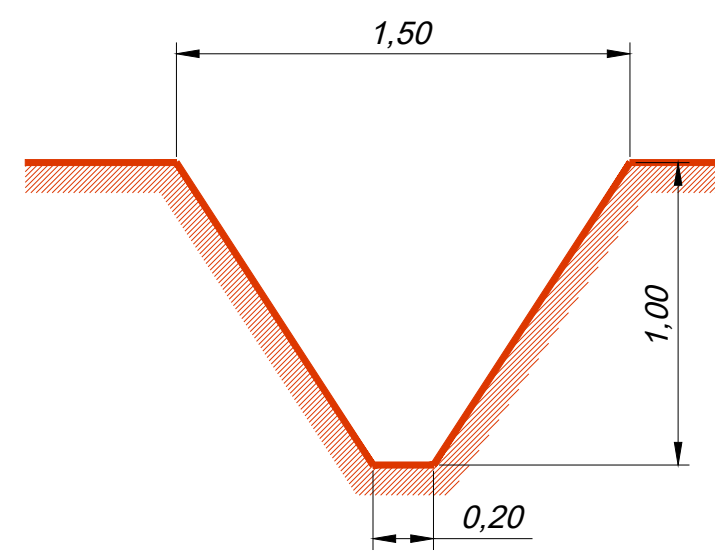

Título:
PROYECTO DE EXPLOTACIÓN, E.I.A. Y PLAN DE
RESTAURACIÓN DE LA CANTERA "SAN MAMEDE"
MESÍA (A CORUÑA)

Peticionario:

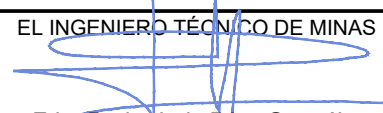
EL INGENIERO TÉCNICO DE MINAS

Fdo. Pedro Luis Díaz González
Col. Nº 214 del C.O.I.T.G.M.E. de Galicia

Consultoría:

GABINETE DE SERVICIOS PARA LA MINERÍA, S.L.
PLAZA LUIS SECANE, BAJO Nº 4 T. 981137896

Título del plano:
PLANTA DE DRENAJE
Escala: INDICADAS

Fecha:
Enero
2026

Plano nº: 15
Hoja: 1 de 1



LIMITE EXPLOTACIÓN

SECCION RESTAURADA
DETALLE DE EXPLOTACIÓN
ESCALA. 1:250

DETALLE POSTES

DETALLES DE CIERRE DE SEGURIDAD
EN LIMITE DE EXPLOTACIÓN

ESCALA: 1/50

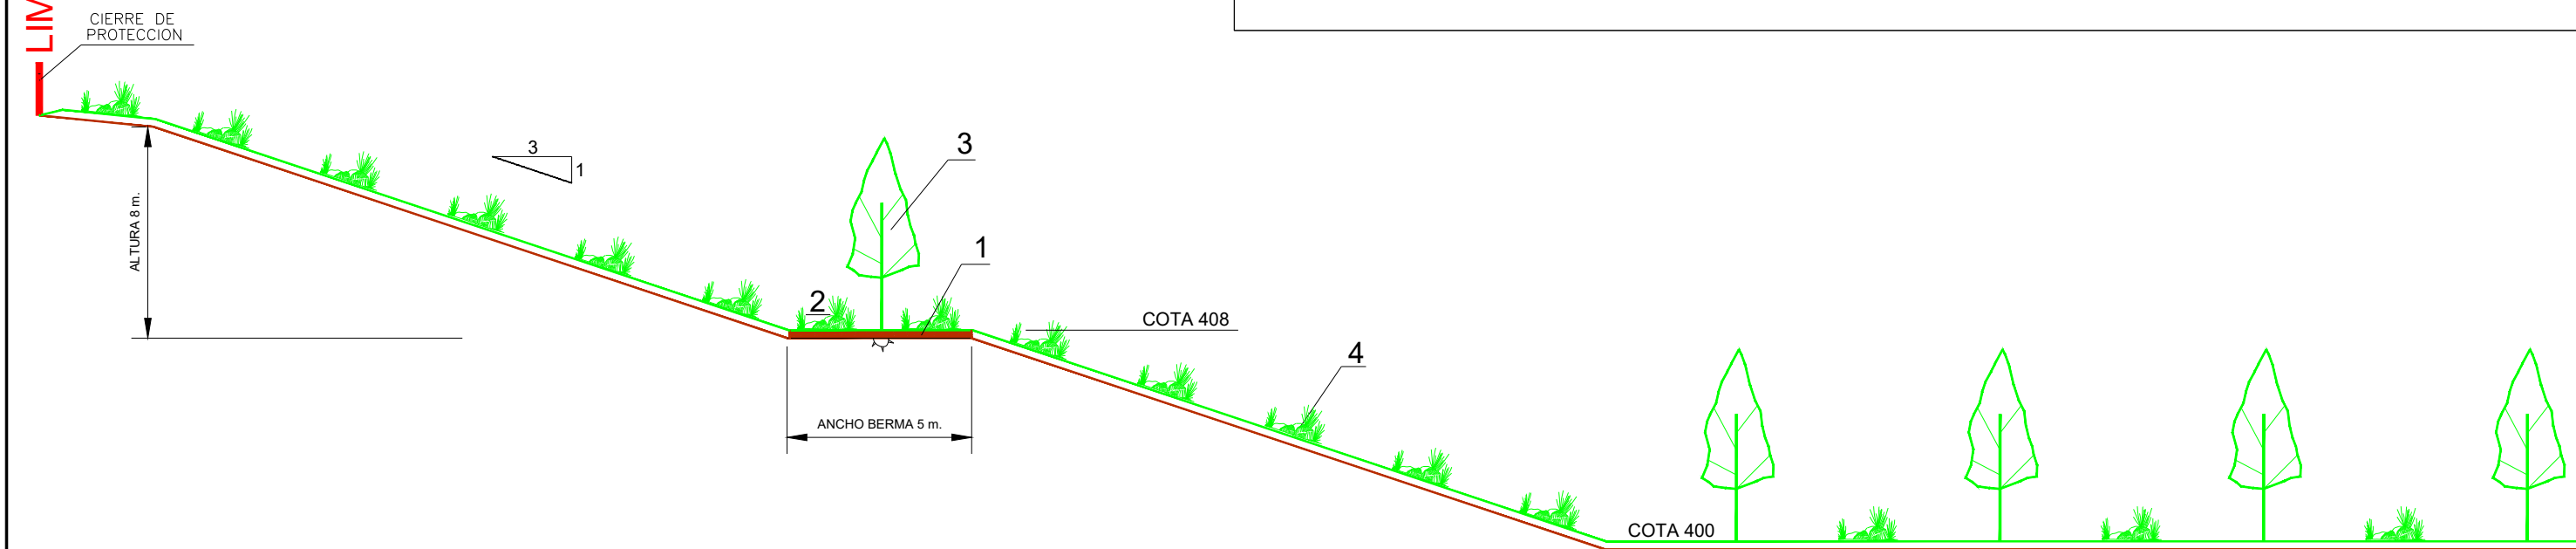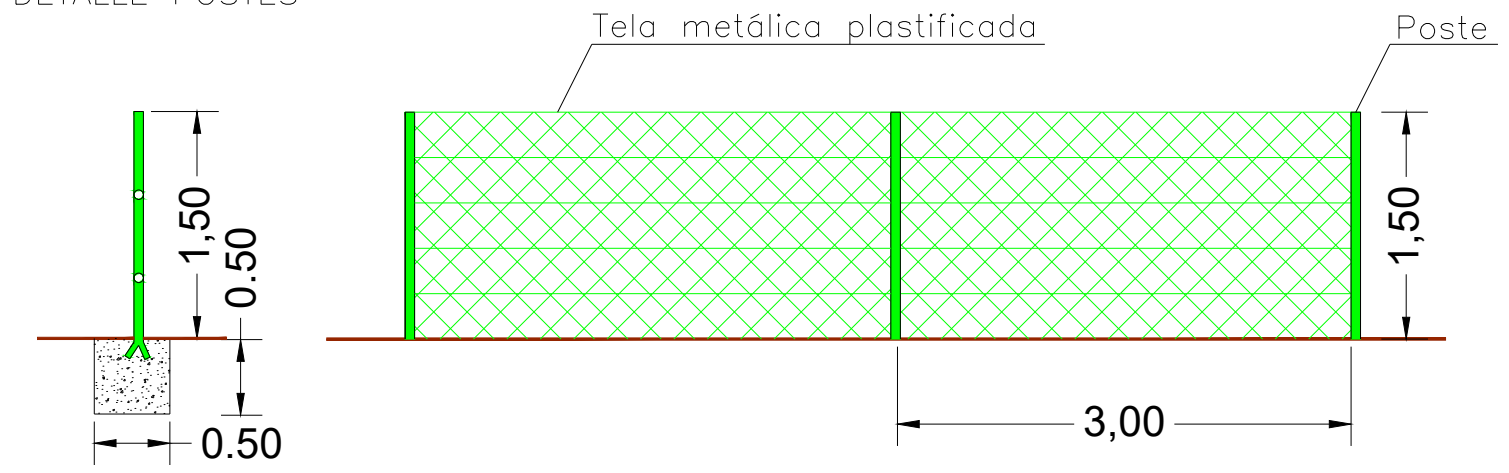

- 1- CAPA DE TIERRA VEGETAL e=0.10 a 0.20
- 2- VEGETACION ARBUSTIVA AUTOCTONA
- 3- ARBOLADO (BERMA Y ZONAS LLANAS)
- 4- HIDROSIEMBRA EN TALUDES