

***TRAMITACIONES***

***EXPROPIACION***

**DENOMINACION: ADECUACION LMTA BOV803 EN TRAMO ENTRE APOYOS**

**Nº 25-8 Y Nº 25-8-3-CT**

**AYUNTAMIENTO: VILAMARTÍN DE VALDEORRAS**

**Nº S.G.D.: 20250000046086**

**Nº DE FINCAS: 1**

**EMPRESA: UFD DISTRIBUCIÓN ELECTRICIDAD SA**

- RBD
- PLANOS.

## RELACION PARA EXPROPIACION

### RELACION DE PROPIETARIOS, BÉNS E DEREITOS AFECTADOS


LIÑA: ADECUACION LMTA BOV803 EN TRAMO ENTRE APOYOS Nº 25-8 Y Nº

CONCELLO: VILAMARTÍN DE VALDEORRAS


PROVINCIA: OURENSE

25-8-3-CT

| FINCAS |          |             | PROPIETARIOS    |                      | AFECCION     |                 |       |          |              |          |                       |
|--------|----------|-------------|-----------------|----------------------|--------------|-----------------|-------|----------|--------------|----------|-----------------------|
| Nº     | PARAXE   | CULTIVO     | NOME E APELIDOS | REFERENCIA CATASTRAL | APOIO OU CTC |                 | VÓO   |          | CANALIZ SOTE |          | OCUPACION TEMPORAL M² |
|        |          |             |                 |                      | Nº           | SUP. OCUPADA M² | LON X | SUP (M2) | LONX         | SUP (M2) |                       |
| 1      | Atorjada | Monte baixo | Descoñecido     | 32089A022003960000QX | 25-8-2       | 2               |       |          |              |          |                       |

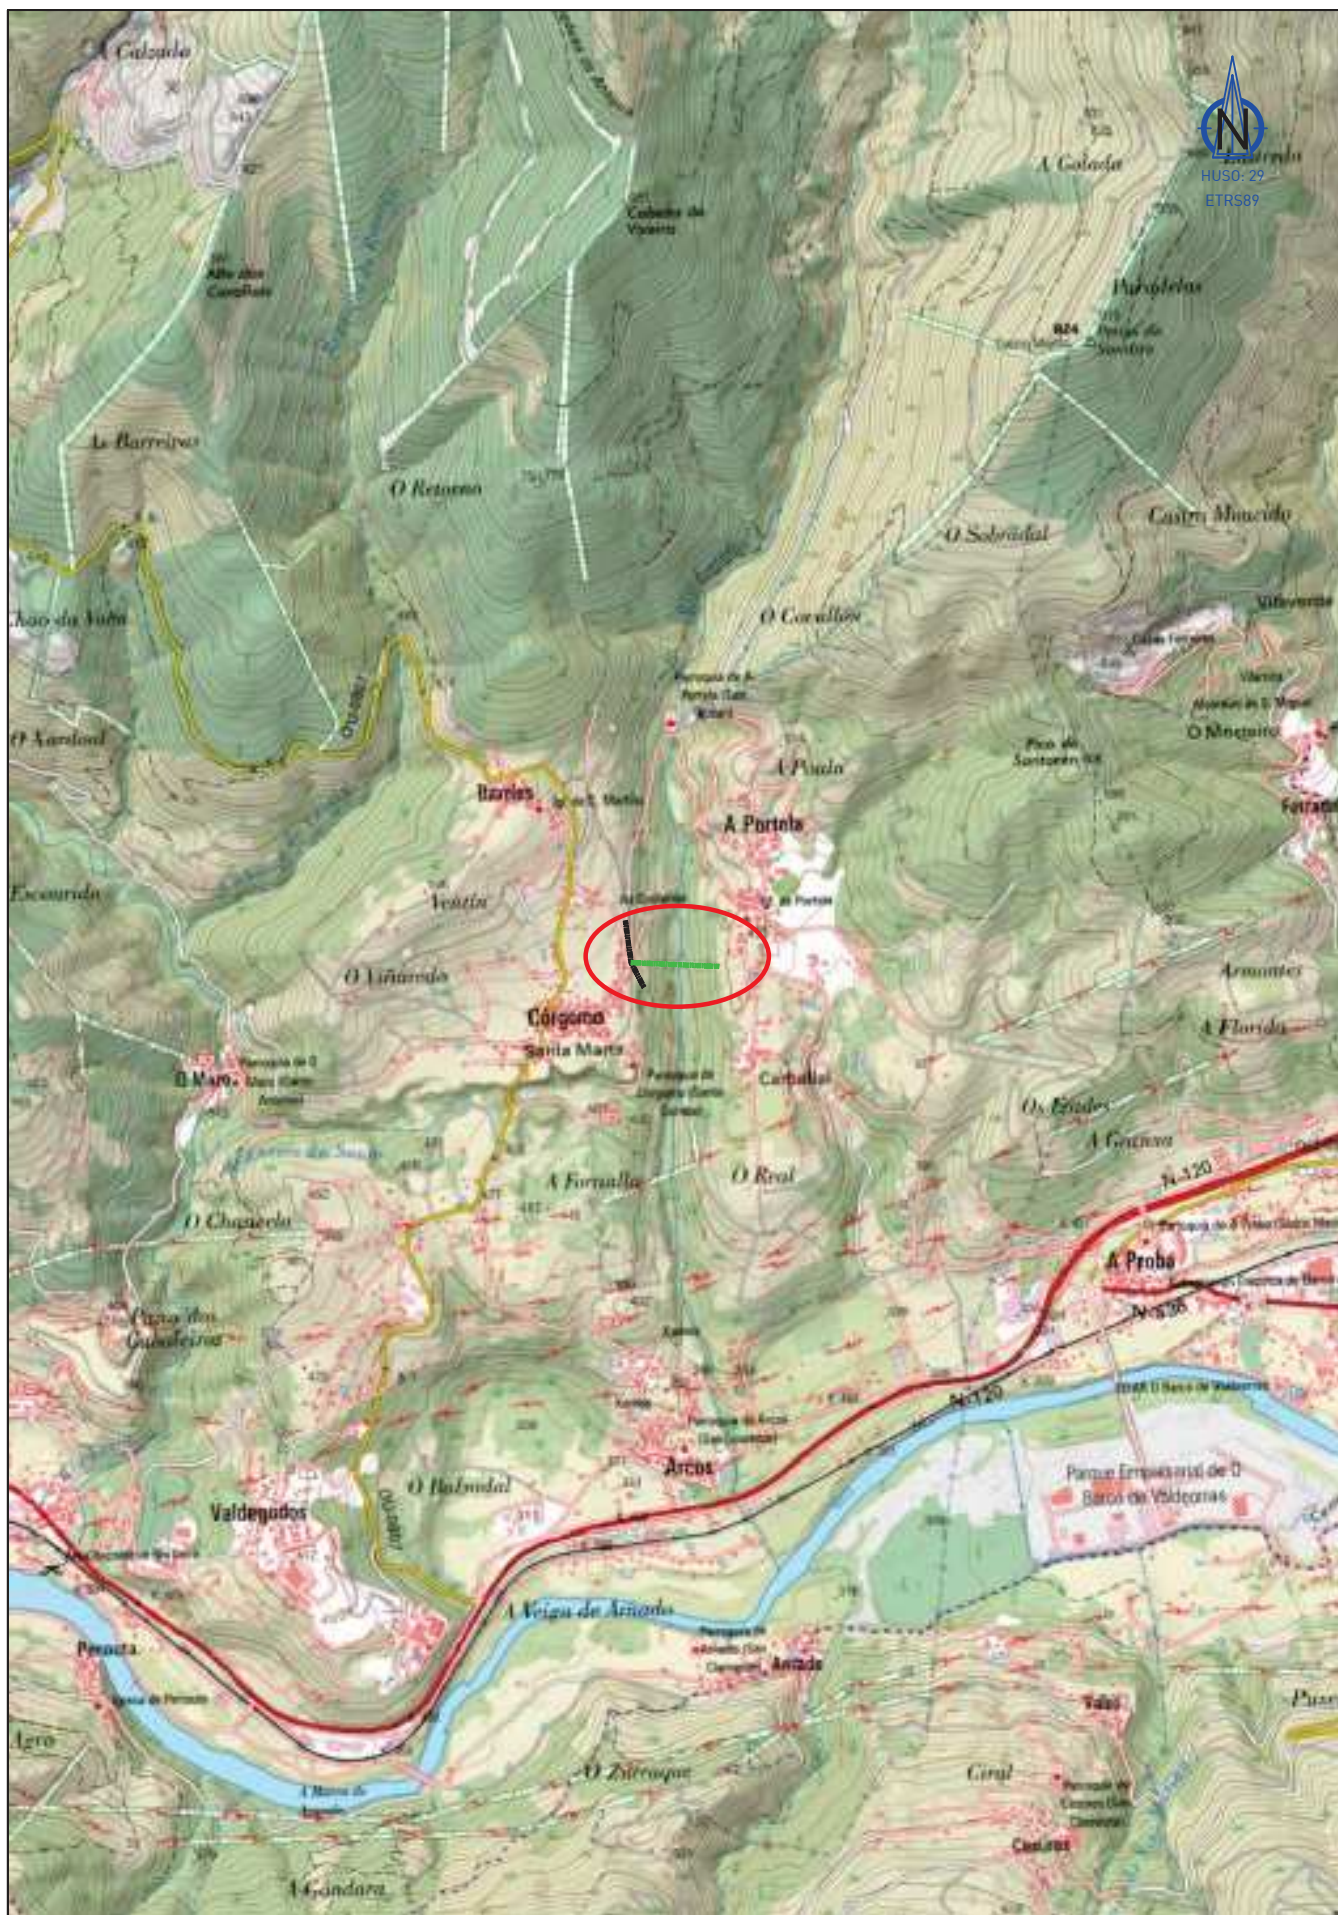



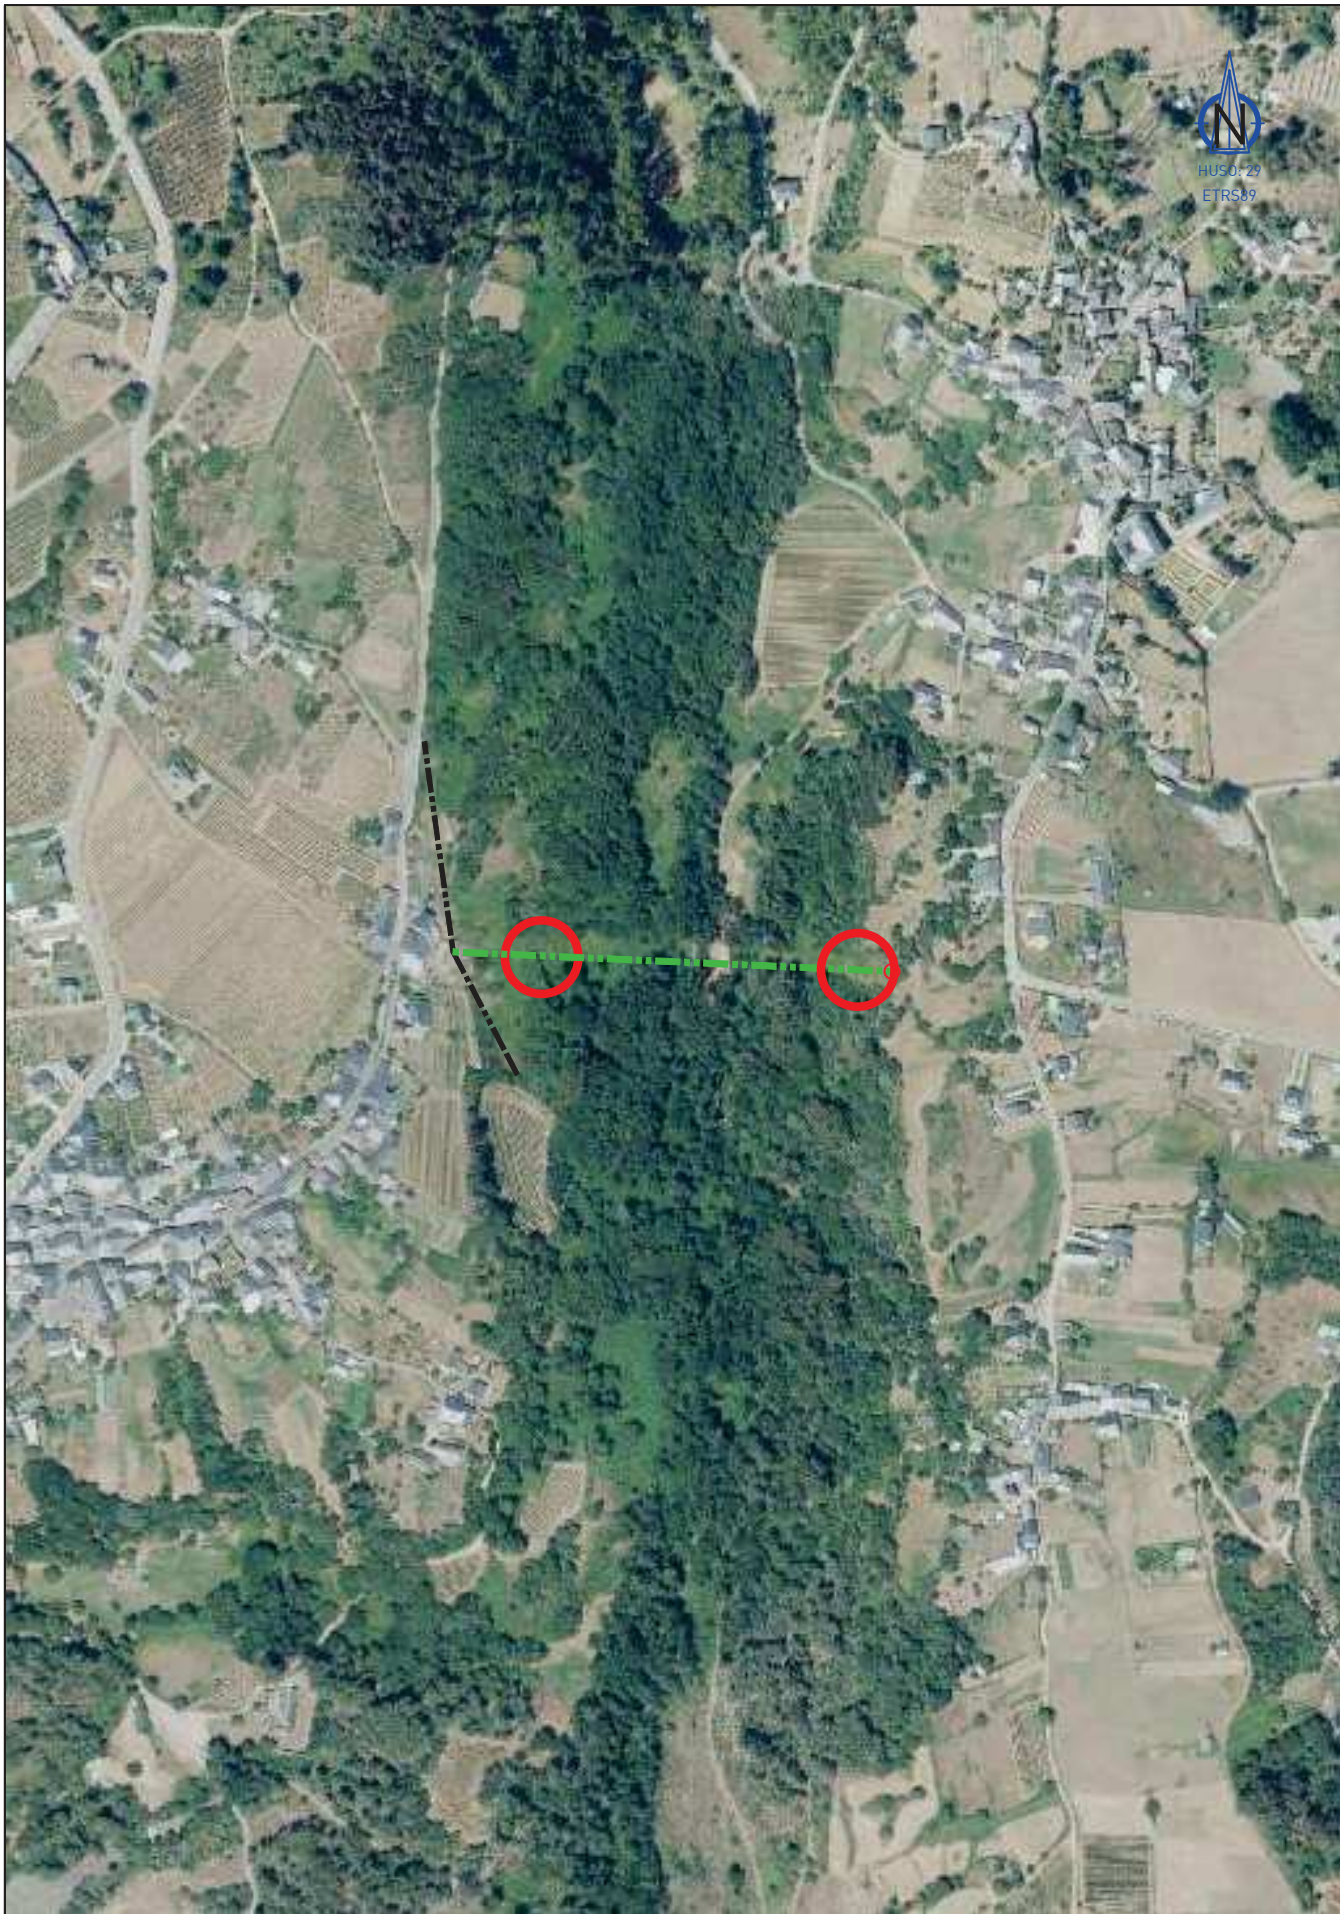

  
HUSO: 29  
ETRS89



ADECUACION LMTA BOV803 EN TRAMO ENTRE APOYOS N° 25-8 Y N° 25-8-3-CT (VILAMARTIN DE VALDEORRAS)

**TI** TECNORED INGENIERIA

AUTOR: DAVID NÚÑEZ FERNÁNDEZ  
INGENIERO INDUSTRIAL  
COLEGIADO ICOLIG N° 1.534




DIN-A4

ESCALAS:  
1:5000  
PLANO 2

EMPLAZAMIENTO

FECHA: 13/06/2025  
EXP.: ACT20250000046086  
ENCARGO: ACT20250000046086E1



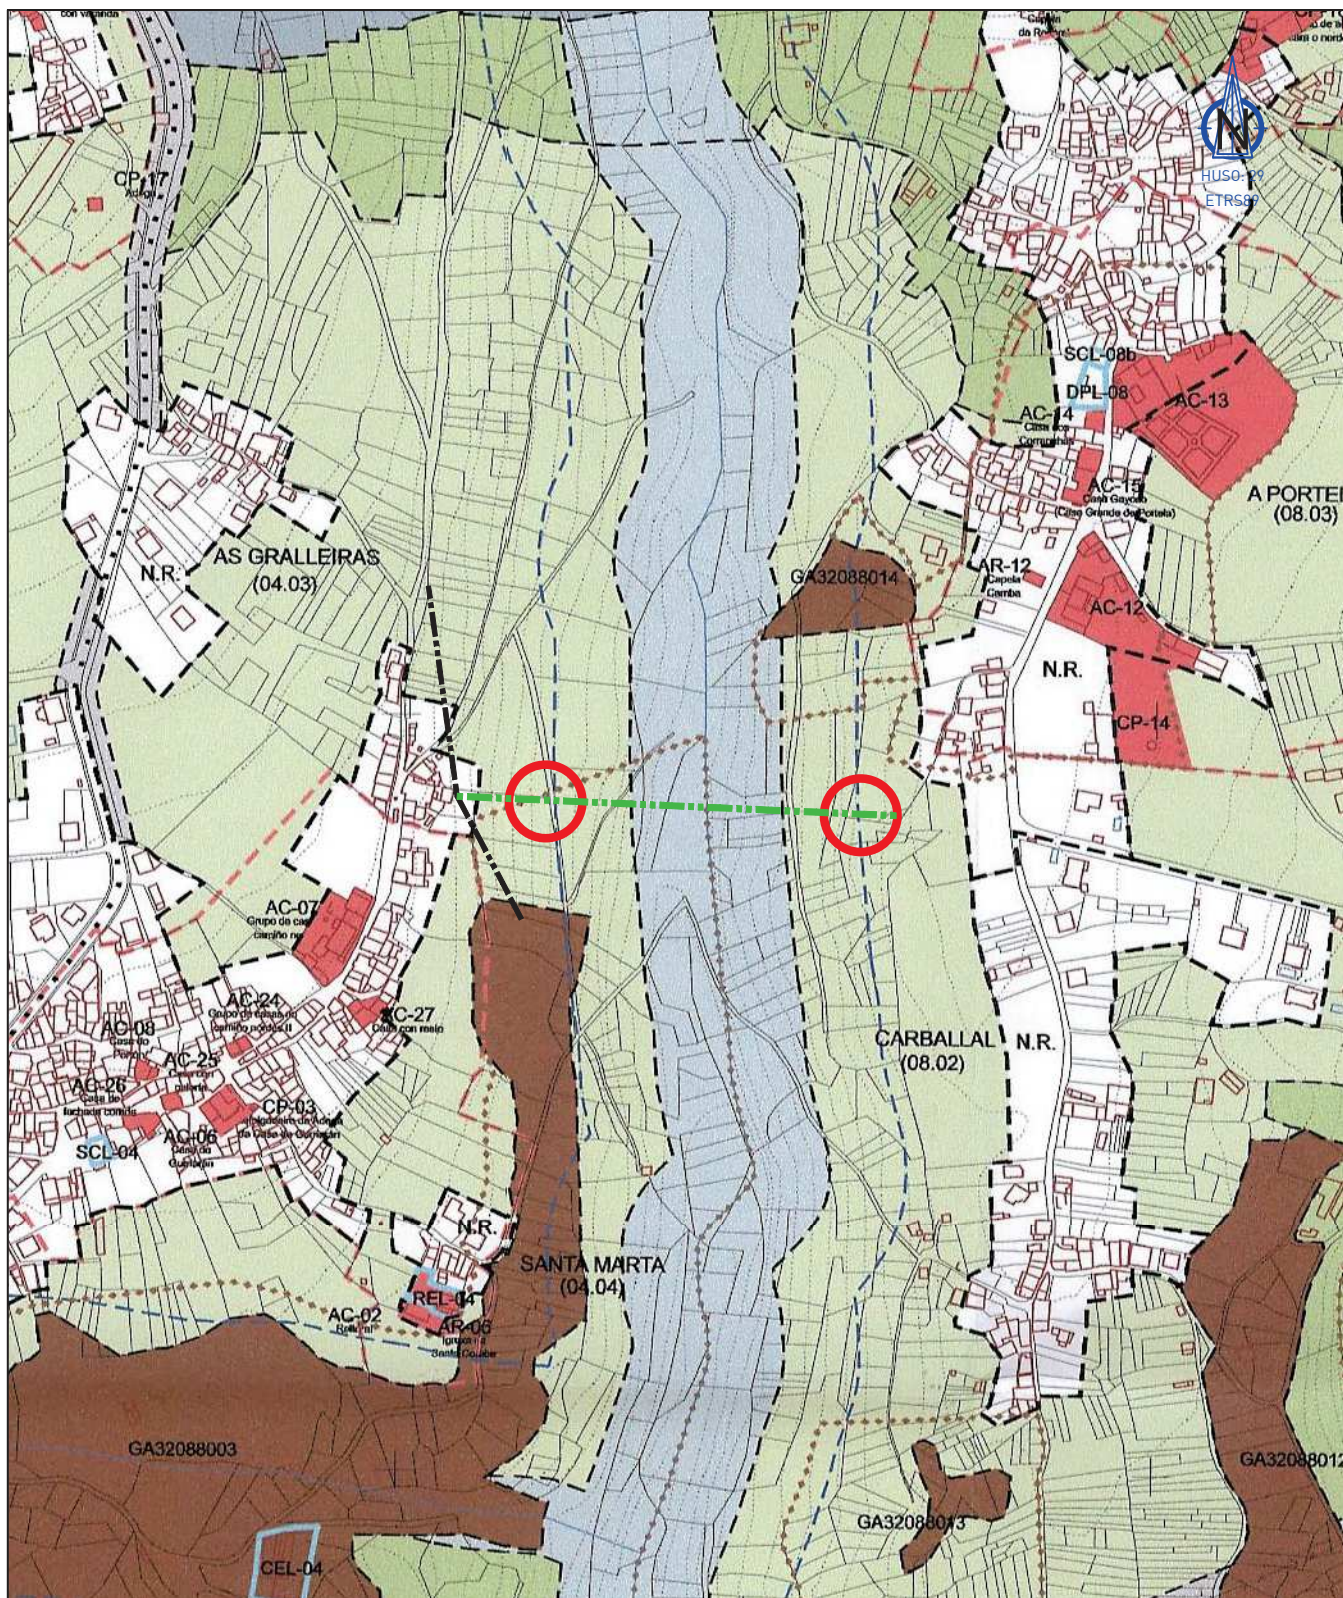

|   |   |   |   |
|---|---|---|---|
| <b>CATÁLOGO ARQUITECTÓNICO</b><br>CÓDIGO DE ELEMENTO ARQUITECTÓNICO<br>AR-01 ARQUITECTURA RELIGIOSA / CONJUNTO PARROQUIAL<br>CR-01 CRUCERIOS E ELEMENTOS MENORES<br>AC-01 ARQUITECTURA CIVIL<br>CP-01 CONSTRUCCIONES POPULARES<br>OC-01 OBRA CIVIL<br>EL-01 ELEMENTO ARQUITECTÓNICO CATASTRADO<br>CO-01 CONJUNTO DE PROTECCIÓN DE ELEMENTO<br><b>CATÁLOGO ARQUEOLÓGICO</b><br>GA1580703 CÓDIGO DO XACIMENTO ARQUEOLÓGICO<br>AN-01 ÁREA DE PROTECCIÓN INTERIOR DO XAC. NÚCL. (GRUPO I.1)<br>AN-02 LÍMITE ÁREA DE PROTECCIÓN DO XACIMENTO ANCL. (GRUPO I.2)<br>AN-03 PROTECCIÓN NON INICIAL (GRUPO II) | <b>DOTACIÓNS</b><br>ZONAS VERDES E ESPACIOS LIBRES<br>TIPO S. XERAL S. LOCAL<br>ESPACIOS LIBRES ELX ELL<br>ZONAS VERDES ZVX ZVL<br><b>EQUIPAMENTOS</b><br>TIPO S. XERAL S. LOCAL<br>ADMINISTRATIVO ADX ADL<br>CONJUNTO PARROQUIAL RDX RCL<br>CLIMATIZADO CEX CEL<br>COMERCIAL CMX CML<br>DEPORTIVO DEX DEL<br>EDUCATIVO EDX EDL<br>RELIGIOSO REX REL<br>SANITARIO-ASISTENCIAL SAX SAL<br>SOCIO CULTURAL SCX SCL<br><b>INFRAESTRUCTURAS</b><br>TIPO S. XERAL S. LOCAL<br>SERVICIOS URBANÍSTICOS SRX SRL<br>S.I. TELECOMUNICACIÓNS SUX STL | <b>SISTEMA XERAL VIARIO</b><br>TIPO I-1 AUTOVÍA<br>TIPO I-2 ESTRADA NACIONAL<br>TIPO III-1 ESTRADA SECUNDARIA<br>TIPO IV-1 CAMIÑO<br>TIPO IV-2 CAMIÑO<br><b>SISTEMA XERAL FERROVIARIO</b><br><b>AFECCIÓNS SECTORIAIS</b><br>LÍMITE DA EDIFICACIÓN DO SIST. XERAL FERROVIARIO<br>ZONA PROTECCIÓN DO SIST. XERAL FERROVIARIO<br>DOMINIO PÚBLICO DO SIST. XERAL FERROVIARIO<br>POLICIA DE AGUAS<br>SERVIDUME DE ESTRADAS DA R.X.E.<br>AFECCIÓN DE ESTRADAS DA R.X.E.<br>PITOS PARASISTÓIS E CUNHAS VISUAIS | <b>CLASIFICACIÓN DO SOLO</b><br>S.U. SOLO URBANO (Densidade e usos varios)<br>S.U. SOLO URBANO DE USO UNICO<br>S.O. SOLO RÚSTICO DE PROTECCIÓN ORNAMENTAL<br>S.O. SOLO RÚSTICO DE PROTECCIÓN PASADÍSTICA<br>S.O. SOLO RÚSTICO DE PROTECCIÓN ESPACIOS NATURAIS<br>S.O. SOLO RÚSTICO DE PROTECCIÓN DE PROTECCIÓN<br>S.O. SOLO RÚSTICO DE PROTECCIÓN DE PROTECCIÓN<br>S.O. SOLO RÚSTICO DE PROTECCIÓN DE PROTECCIÓN<br>S.O. SOLO RÚSTICO DE PROTECCIÓN DE PROTECCIÓN |
|---|---|---|---|



ADECUACION LMTA BOV803 EN TRAMO ENTRE APOYOS Nº 25-8 Y Nº 25-8-3-CT (VILAMARTIN DE VALDEORRAS)



AUTOR: DAVID NÚÑEZ FERNÁNDEZ  
INGENIERO INDUSTRIAL  
COLEGIADO IC010 Nº 1.534

FECHA: 13/06/2025

EXP.: ACT20250000046086

ENCARGO: ACT20250000046086E1


DIN-A4

ESCALAS:  
1:5000

PLANO 3

PLAN XERAL DE ORDENACION MUNICIPAL



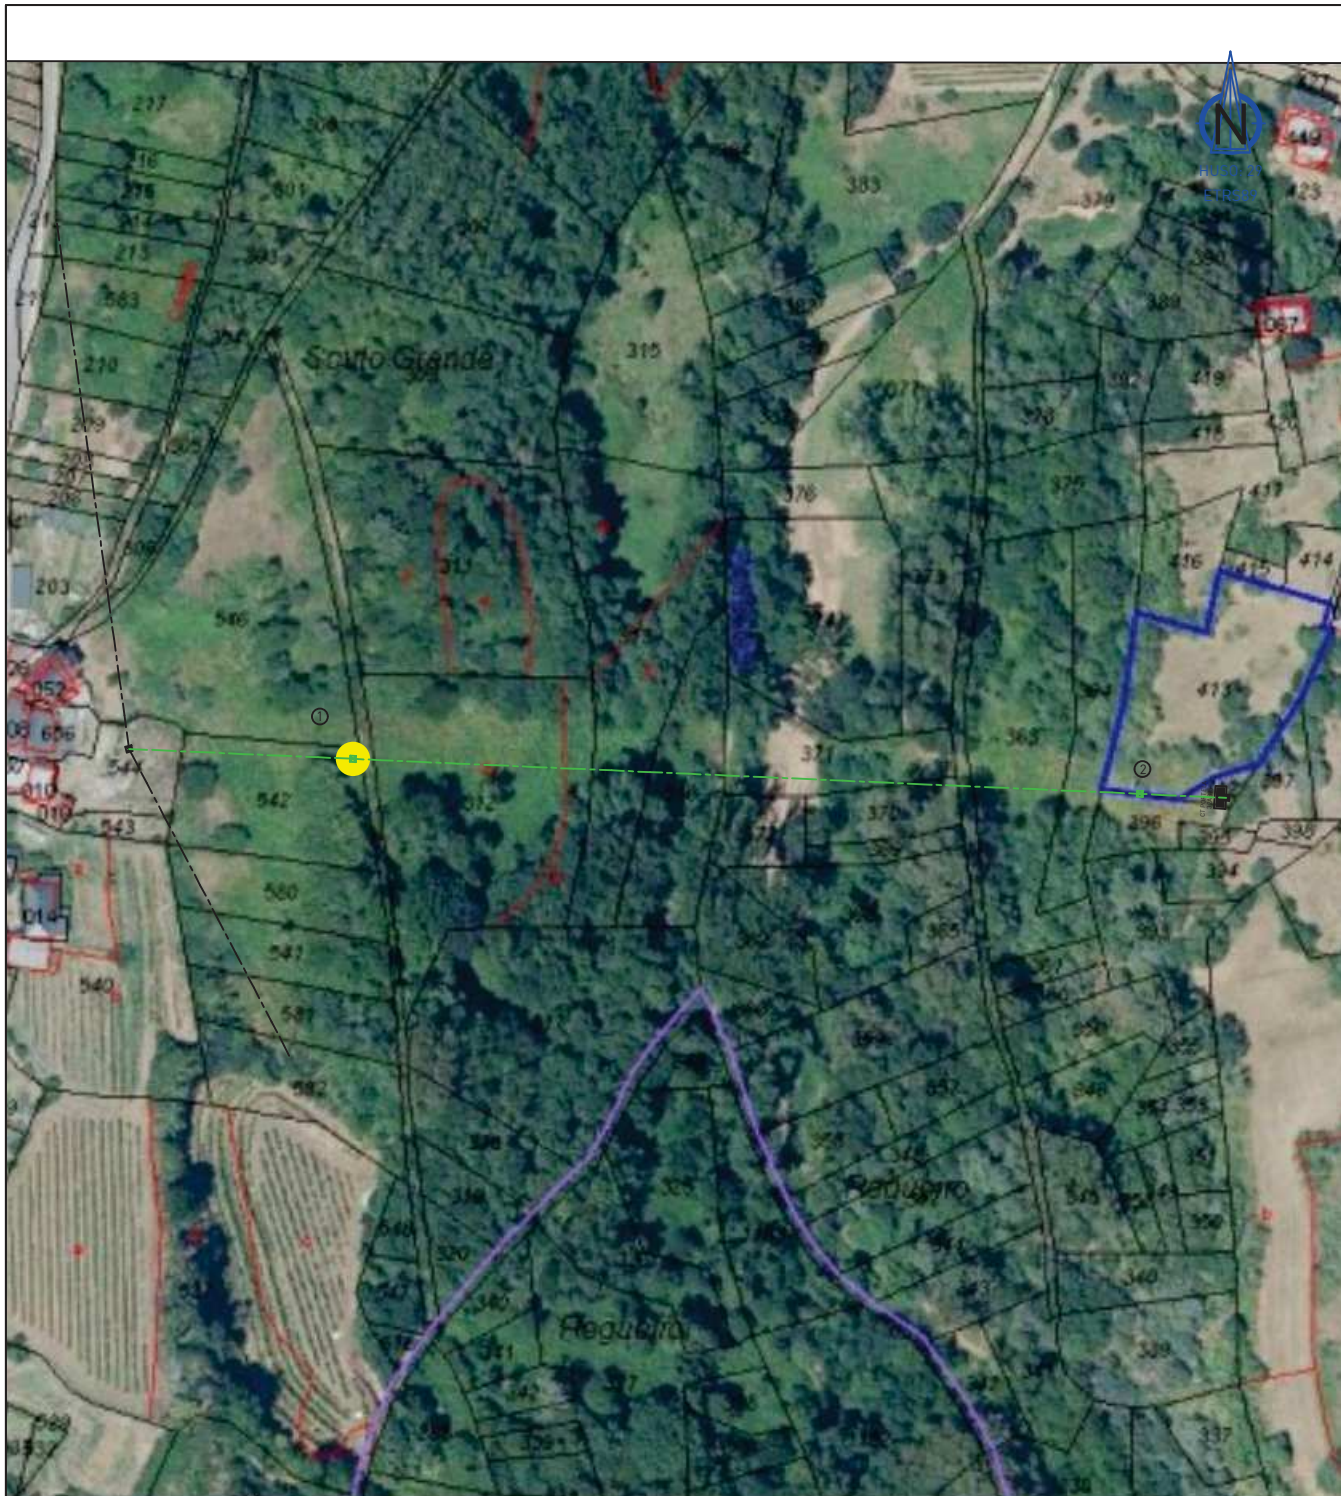

ADECUACION LMTA BOV803 EN TRAMO ENTRE APOYOS N° 25-8 Y N° 25-8-3-CT (VILAMARTIN DE VALDEORRAS)



AUTOR: DAVID NÚÑEZ FERNÁNDEZ  
INGENIERO INDUSTRIAL  
COLEGIADO ICOLIG N° 1.534

DIN-A4

ESCALAS:  
1:1000  
PLANO 4

CATASTRO

FECHA: 13/06/2025

EXP.: ACT20250000046086

ENCARGO: ACT20250000046086E1

