

TRAMITACIONES***EXPROPIACION***

DENOMINACION: REGLAMENTACIÓN DE LA LMTA SAC803 ENTRE EL APOYO N° 21 A 36

AYUNTAMIENTO: OURENSE

N° S.G.D.: 628220109002

N° DE FINCAS: 45

EMPRESA: UFD DISTRIBUCIÓN ELECTRICIDAD SA

- RBD.
- PLANOS

RELACION DE PROPIETARIOS, BENS E DEREITOS AFECTADOS

PROXECTO: REGLAMENTACIÓN DE LA LMTA SAC803 ENTRE EL APOYO Nº 21 A
36

CONCELLO: OURENSE

PROVINCIA: OURENSE

FINCAS			PROPIETARIOS		AFECCION			
Nº	PARAXE	CULTIVO	NOME E APELIDOS	CERTIFICACION CATASTRAL	APOIO		VÓO	
					Nº	SUP. OCU-PADA M²	LONX MTS.	SUP. AFECT M²
3	Rego	Matorral	Desconocido	32900A066003310000PP	23	2	49	499
4	Rego	Matorral	Desconocido	32900A066003330000PT			0	349
5	Rego	Matorral	Desconocido	32900A066003320000PL			21	250
6	Rego	Matorral	Desconocido	32900A066001110000PF			38	491
7	Rego	Matorral	Desconocido	32900A066001140000PK			0	37
8	Rego	Matorral	Desconocido	32900A066001080000PF			0	64
10	Rego	Matorral	Desconocido	32900A066001100000PT	24	2	17	170
11	Rego	Matorral	Ana Ramona Gomez Feijoo	32900A066001090000PM			15	326
12	Rego	Matorral	Desconocido	32900A066001570000PZ			9	151
13	Rego	Matorral	Desconocido	32900A066001580000PU			11	174
14	Rego	Matorral	Desconocido	32900A066001590000PH			28	446
15	Gandareira	Matorral	Desconocido	32900A066002450000PD			2	52
17	Gandareira	Matorral	Ana Ramona Gómez Feijoo	32900A066002430000PK			13	211
18	Gandareira	Matorral	Desconocido	32900A066002420000PO			14	228
19	Gandareira	Matorral	Desconocido	32900A066002460000PX			17	272
21	Gandareira	Matorral	Desconocido	32900A066002340000PP			39	560
22	Gandareira	Matorral	Desconocido	32900A066002400000PF			0	32
23	Gandareira	Matorral	Desconocido	32900A066002390000PO	26	2	24	378
30	Gandareira	Matorral	Desconocido	32900A066001930000PU			6	81
31	Gandareira	Matorral	Hdros de Gustavo Gomez González	32900A066001920000PZ			6	84
33	Gandareira	Matorral	Desconocido	32900A066001850000PI			0	8

RELACION DE PROPIETARIOS, BENS E DEREITOS AFECTADOS

PROXECTO: REGLAMENTACIÓN DE LA LMTA SAC803 ENTRE EL APOYO Nº 21 A
36

CONCELLO: OURENSE

PROVINCIA: OURENSE

FINCAS			PROPIETARIOS		AFECCION			
Nº	PARAXE	CULTIVO	NOME E APELIDOS	CERTIFICACION CATASTRAL	APOIO		VÓO	
					Nº	SUP. OCUPADA M²	LONX. MTS.	SUP. AFECT M²
38	Gandareira	Matorral	Desconocido	32900A066001810000PK			11	87
39	Gandareira	Matorral	Desconocido	32900A066001790000PR	30	2	11	170
41	Gandareira	Matorral	Desconocido	32900A066001770000PO			15	231
42	Gandareira	Matorral	Desconocido	32900A066001760000PM			10	120
43	Suventana	Matorral	Desconocido	32900A065000570000PW			0	11
44	Gandareira	Matorral	Desconocido	32900A066001750000PF			4	70
45	Suventana	Matorral	Desconocido	32900A065000560000PH			0	30
47	Gandareira	Matorral	Desconocido	32900A066001740000PT			0	27
48	Suventana	Matorral	Hdros. De Manuel Fernández Mósquera	32900A065000530000PS			12	115
50	Suventana	Matorral	Desconocido	32900A065000520000PE			5	80
51	Suventana	Matorral	Desconocido	32900A065000620000PB			0	21
52	Suventana	Matorral	Desconocido	32900A065000500000PI	31	2	3	71
53	Souto dos Carreiros	Matorral	Desconocido	32900A065000220000PZ			0	31
54	Souto dos Carreiros	Matorral	Desconocido	32900A065000210000PS			0	54
55	Souto dos Carreiros	Matorral	Desconocido	32900A065000200000PE			12	115
56	Souto dos Carreiros	Matorral	Desconocido	32900A065000180000PS			9	110
57	Souto dos Carreiros	Matorral	Desconocido	32900A065000110000PK			20	246
58	Souto dos Carreiros	Matorral	Desconocido	32900A065000170000PE			6	58


RELACION DE PROPIETARIOS, BENS E DEREITOS AFECTADOS

PROXECTO: REGLAMENTACIÓN DE LA LMTA SAC803 ENTRE EL APOYO N° 21 A
36

CONCELLO: OURENSE

PROVINCIA: OURENSE

FINCAS			PROPIETARIOS		AFECCION			
Nº	PARAXE	CULTIVO	NOME E APELIDOS	CERTIFICACION CATASTRAL	APOIO		VÓO	
					Nº	SUP. OCU-PADA M²	LONX MTS.	SUP. AFECT M²
59	Souto dos Carreiros	Matorral	Desconocido	32900A065000160000PJ			6	52
60	Souto dos Carreiros	Matorral	Desconocido	32900A065000190000PZ			0	80
62	Souto dos Carreiros	Matorral	Carmen Fernández González	32900A065000100000PO			0	73

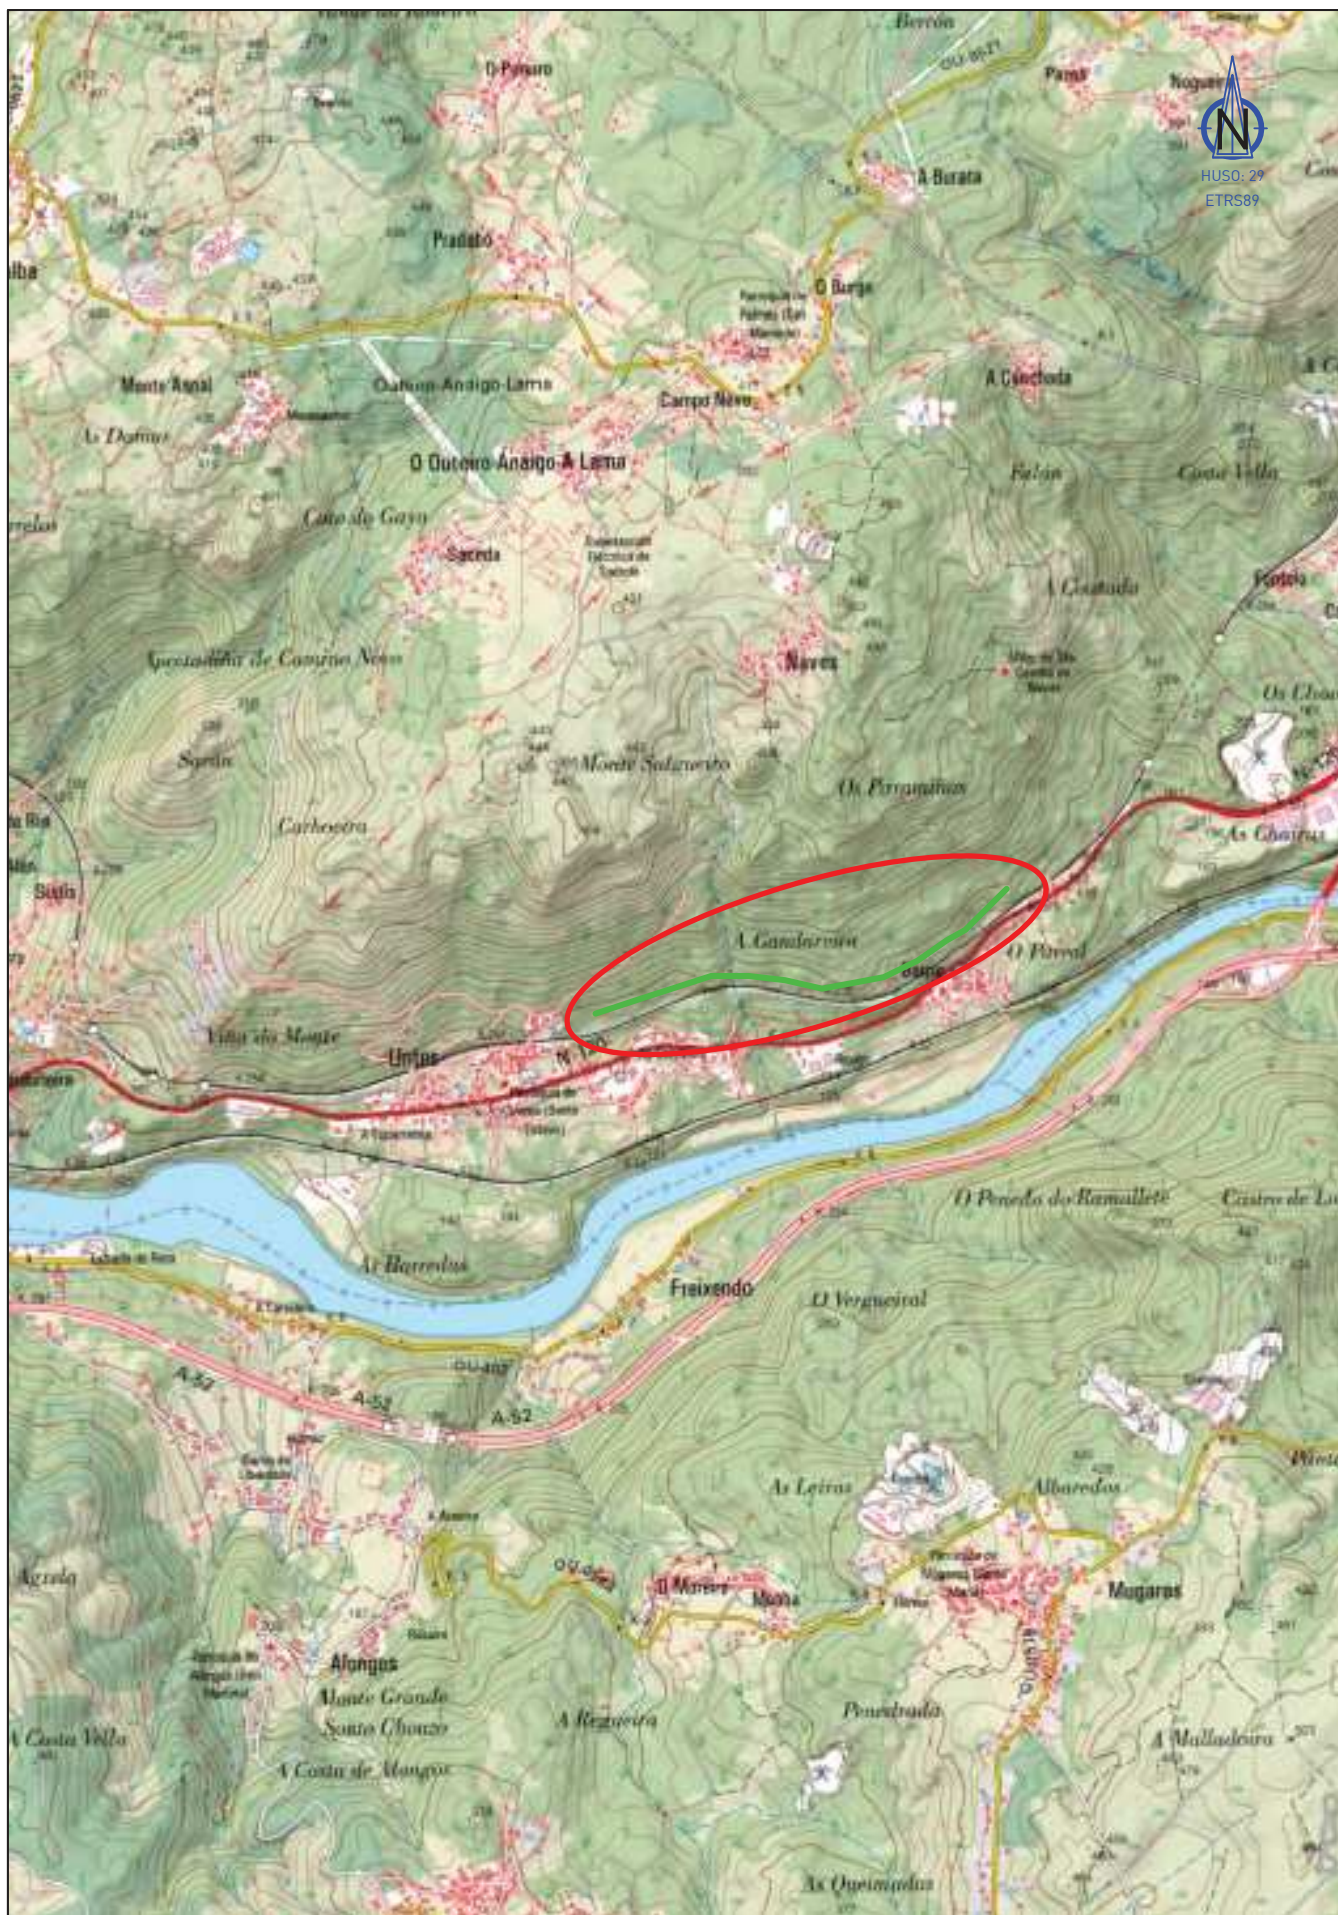



REGLAMENTACIÓN DE LA LMTA SAC803 ENTRE EL APOYO Nº 21 A 36 (OURENSE)



AUTOR: DAVID NÚÑEZ FERNÁNDEZ
INGENIERO INDUSTRIAL
COLEGIADO IC0IIG Nº 1.534

FECHA: 15/05/2025

EXP.: 628220109002



ENCARGO: 6282201090022005

DIN-A4

ESCALAS:
1:10000

PLANO 2

EMPLAZAMIENTO

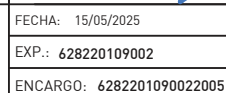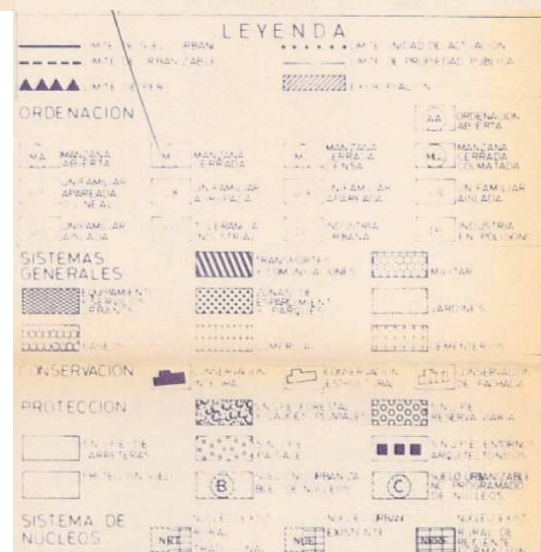



DIN-A3

ufd
Grupo Naturgy

ESCALAS:
1:2000

PLANO : 4

REGLEMENTACIÓN DE LA LMTA SAC803 ENTRE EL APOYO Nº 21 A 36 (OURENSE)


CATASTRO

TI TECNORED INC


AUTOR: DAVID NÚÑEZ FERNÁNDEZ
INGENIERO INDUSTRIAL
COLEGIADO ICIOIG Nº 1.534

FECHA: 15/05/2025
EXP.: 628220109002
ENCARGO: 628220109002200

Conductor: LA - 30
Tense máximo: 330 daN
E.D.S.: 11
C.H.S.: 20
Zona: A

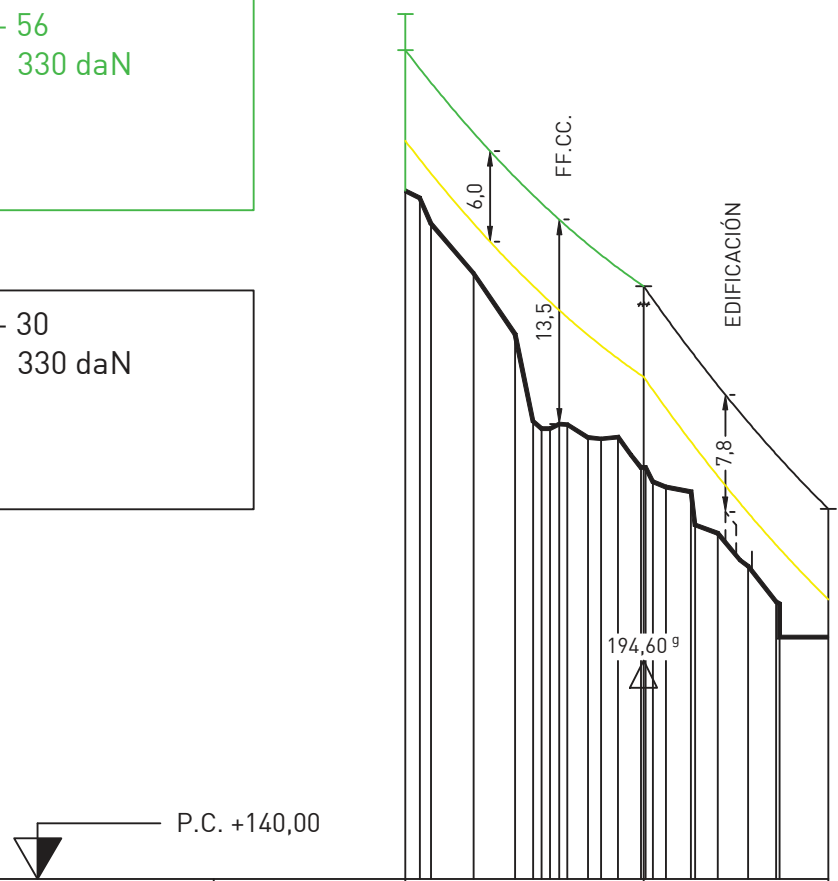

COTAS DEL TERRENO		185,54	167,23	156,02
Nº APOYO/LONG. VANO		25	63	25-1 49 25-2-CT
TIPO DE APOYO		HVH-A-AL-14/400-CR1-CA C-FL-14/3000-H35-CAIII HV-FL-10/1000-CR1-CA		
DIST. ORIGEN/V. REGULACION		0	63	63 49 112
COORDENADAS U.T.M.	X	587.175	587.201	587.225
	Y	4.688.505	4.688.448	4.688.405
ELEMENTOS SINGULARES		XS32H016 CT 32A745		

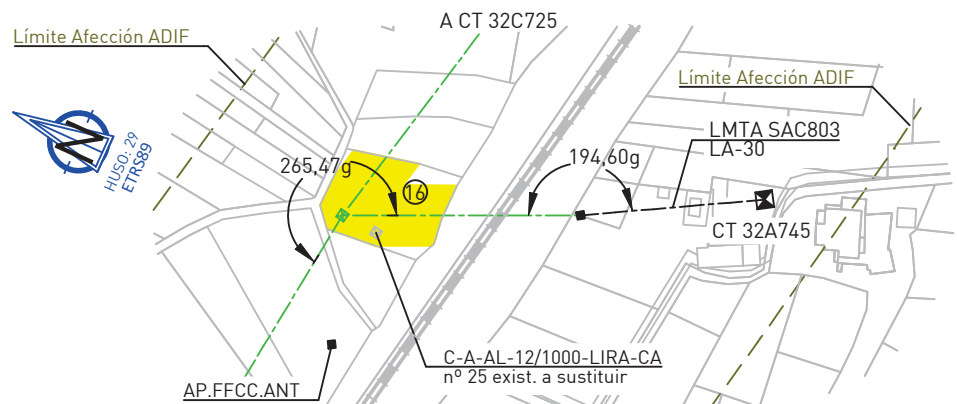

REGLAMENTACIÓN DE LA LMTA SAC803 ENTRE EL APOYO Nº 21 A 36 (OURENSE)



AUTOR: DAVID NÚÑEZ FERNÁNDEZ
INGENIERO INDUSTRIAL
COLEGIADO ICOIIG N° 1.534

FECHA: 15/05/2025

EXP.: 628220109002

ENCARGO: 6282201090022005

PLANTA Y PERFIL DE LA LMTA SAC803 ENTRE LOS APOYOS N° 25 Y 25-2

ESCALAS:
H:2000 V:500

PLANO 6

DIN-A4